


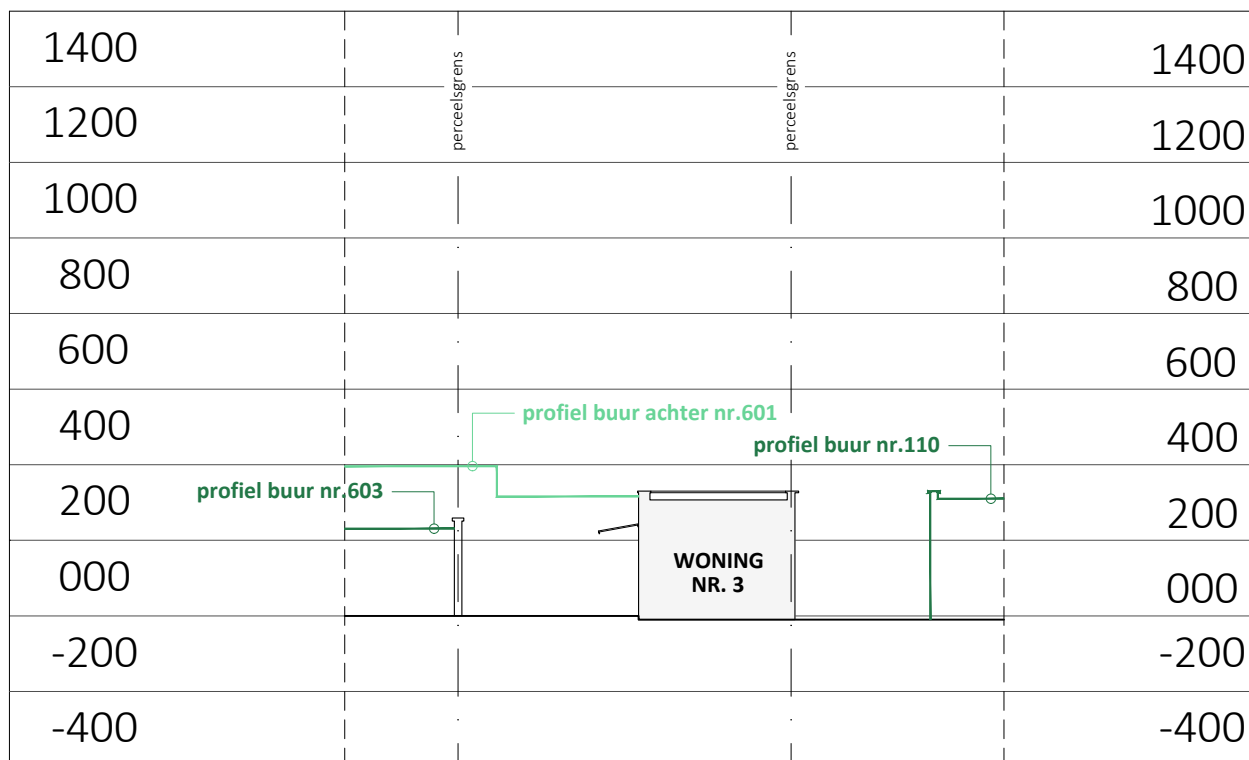

TERREINPROFIEL T3-T3' - NIEUWE TOESTAND

Schaal: 1/200 - Dossier: BA_NT01295

Bouwplaats: Goudvinkstraat 3, 9000 Gent

0 1 2 4m