


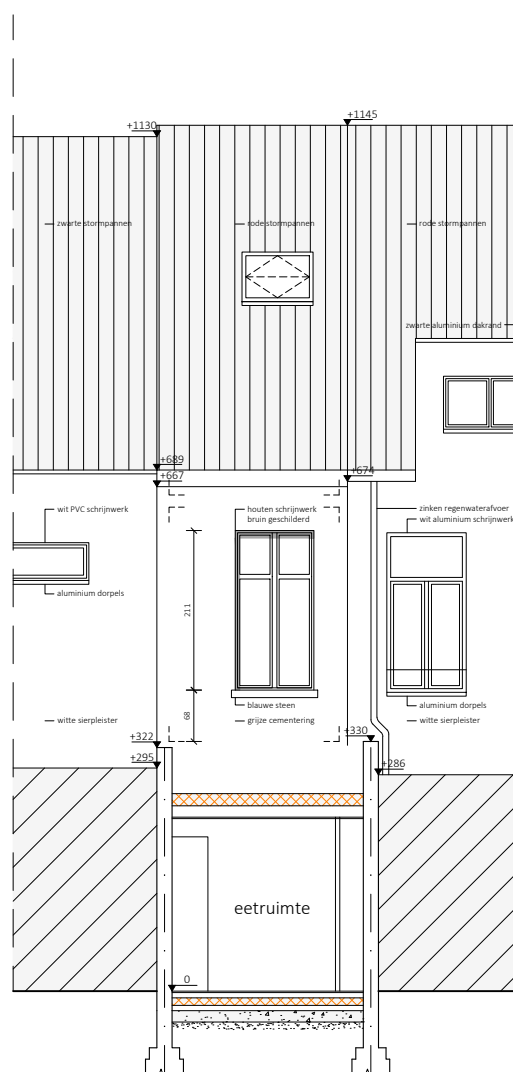

ACHTERGEVEL - NIEUWE TOESTAND

Schaal: 1/100 - Dossier: BA_NT01295_251211

Bouwplaats: Goudvinkstraat 3, 9000 Gent

0 0.5 1 2m