


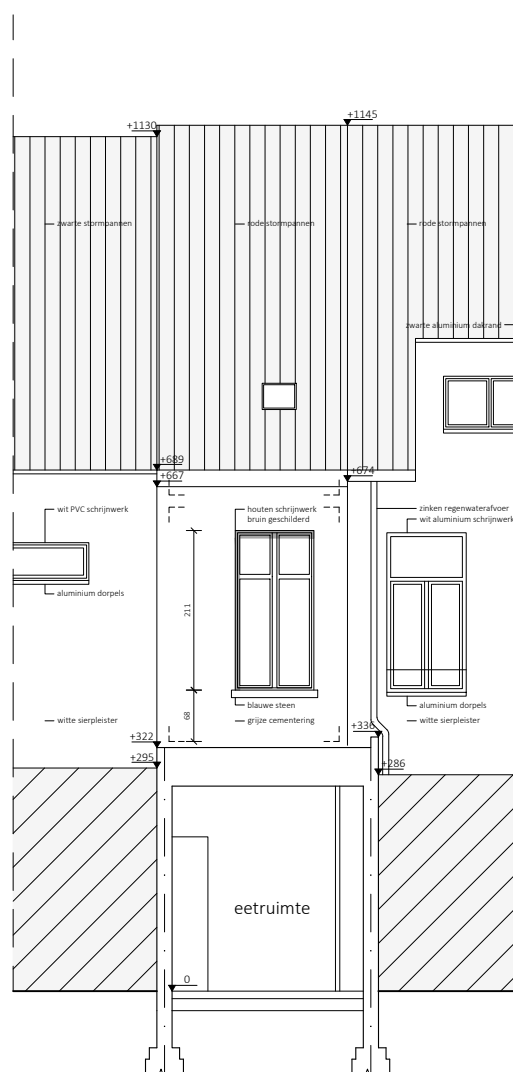

ACHTERGEVEL - BESTAANDE TOESTAND

Schaal: 1/100 - Dossier: BA_BT01295_251113

Bouwplaats: Goudvinkstraat 3, 9000 Gent

0 0.5 1 2m