


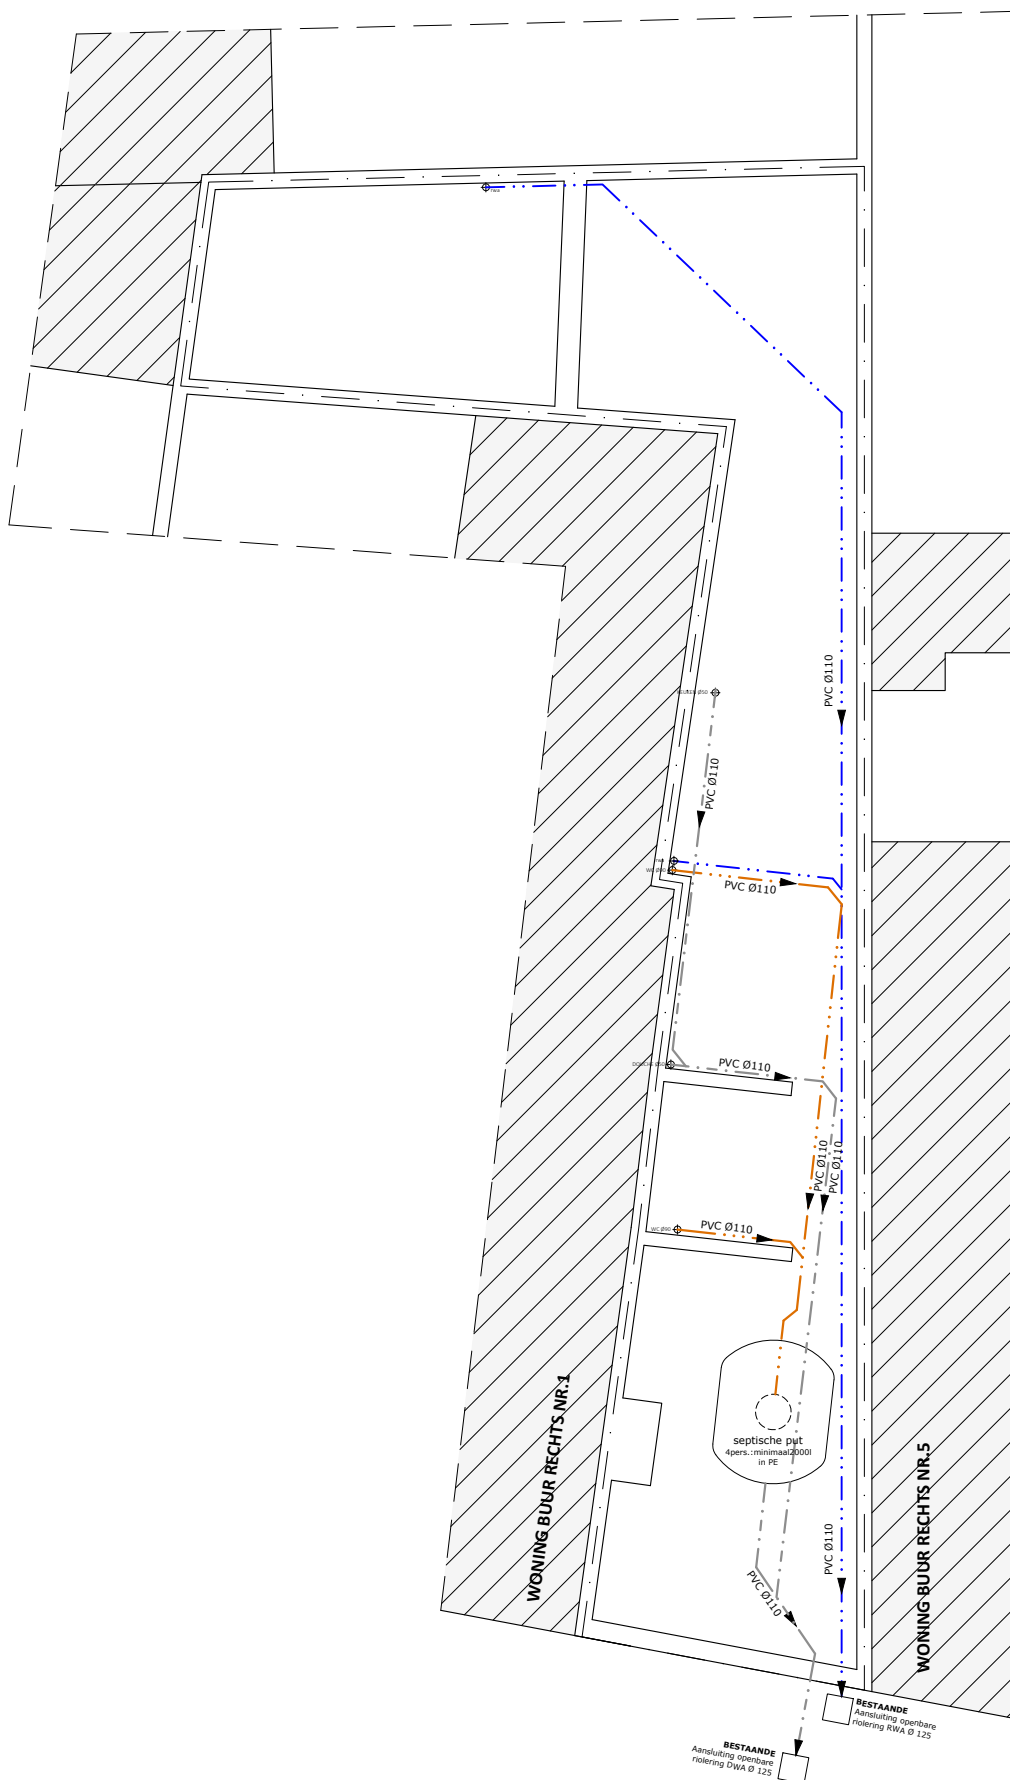

Schaal: 1/100 - Dossier: BA_NT01295_251211
Bouwplaats: Goudvinkstraat 3, 9000 Gent