


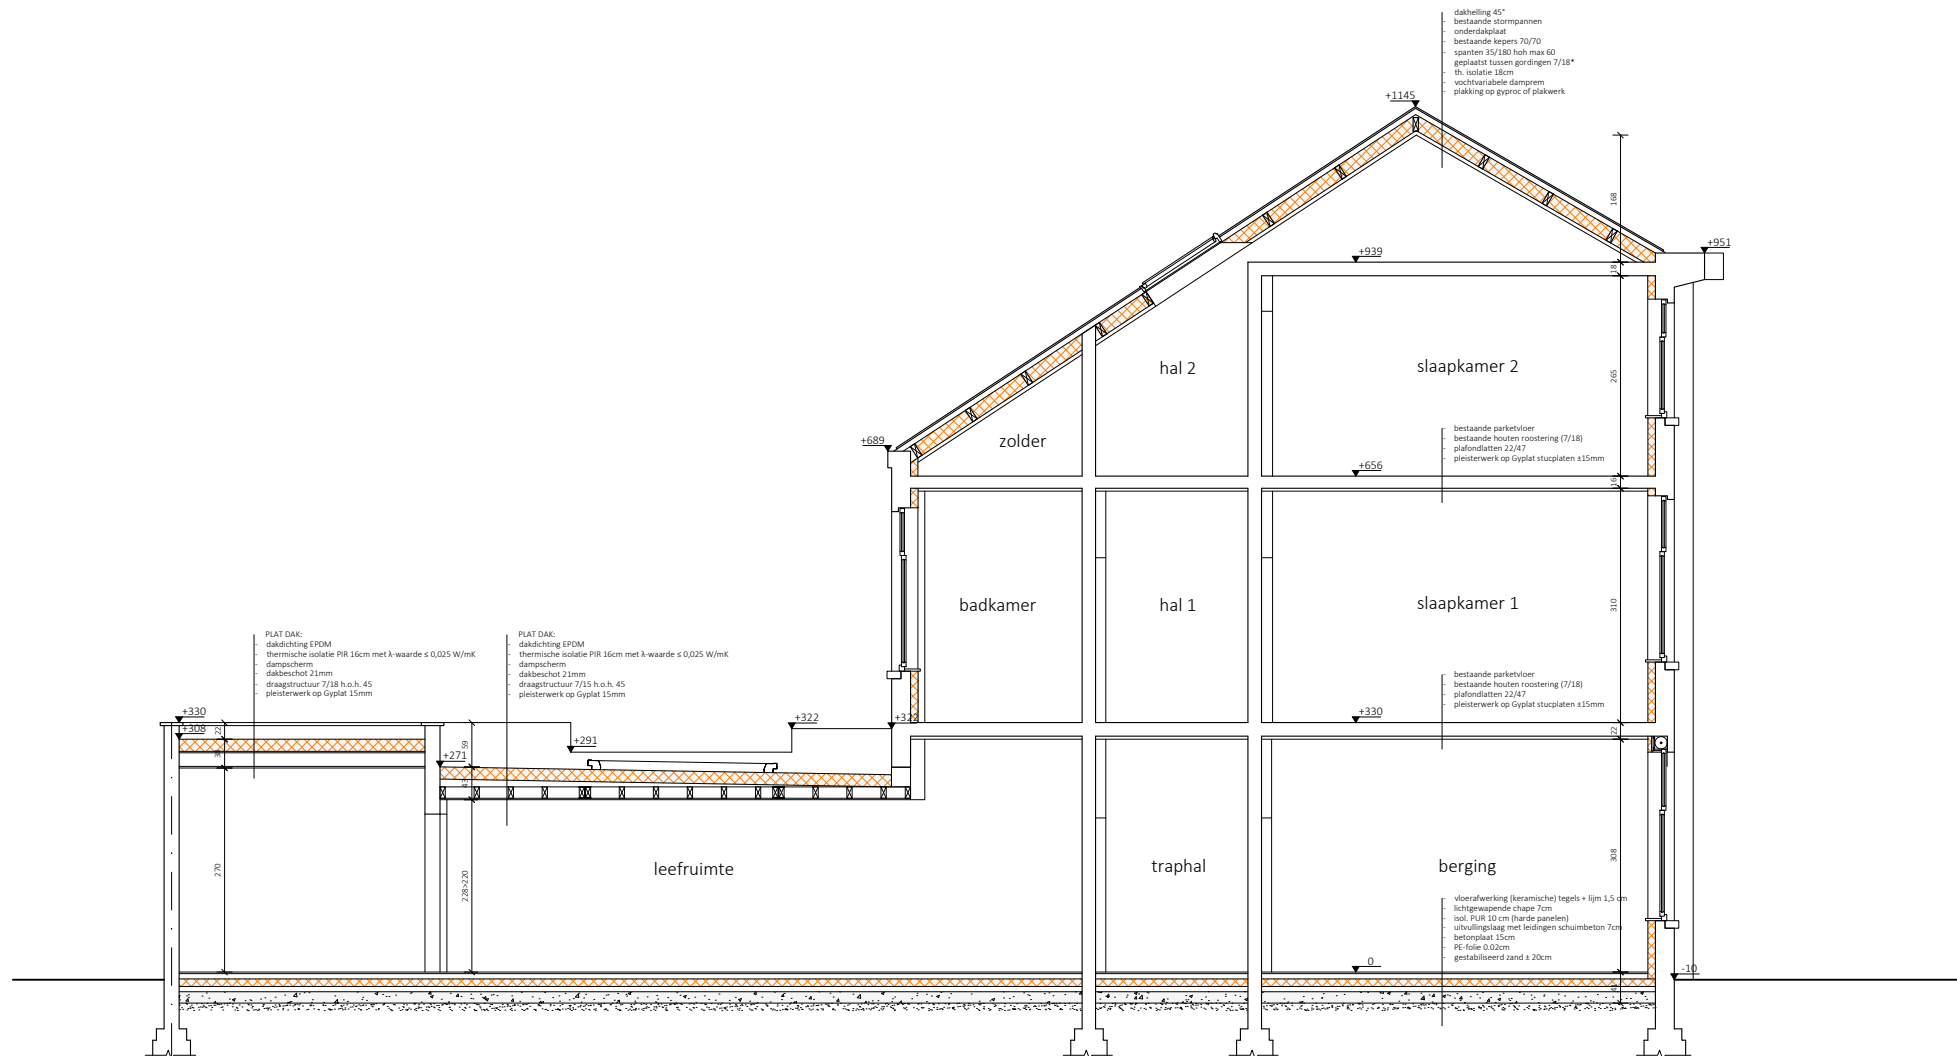

## DOORSNEDE A-A' - NIEUWE TOESTAND

Schaal: 1/100 - Dossier: BA\_NT01295\_251211

Bouwplaats: Goudvinkstraat 3, 9000 Gent

0 0.5 1 2m