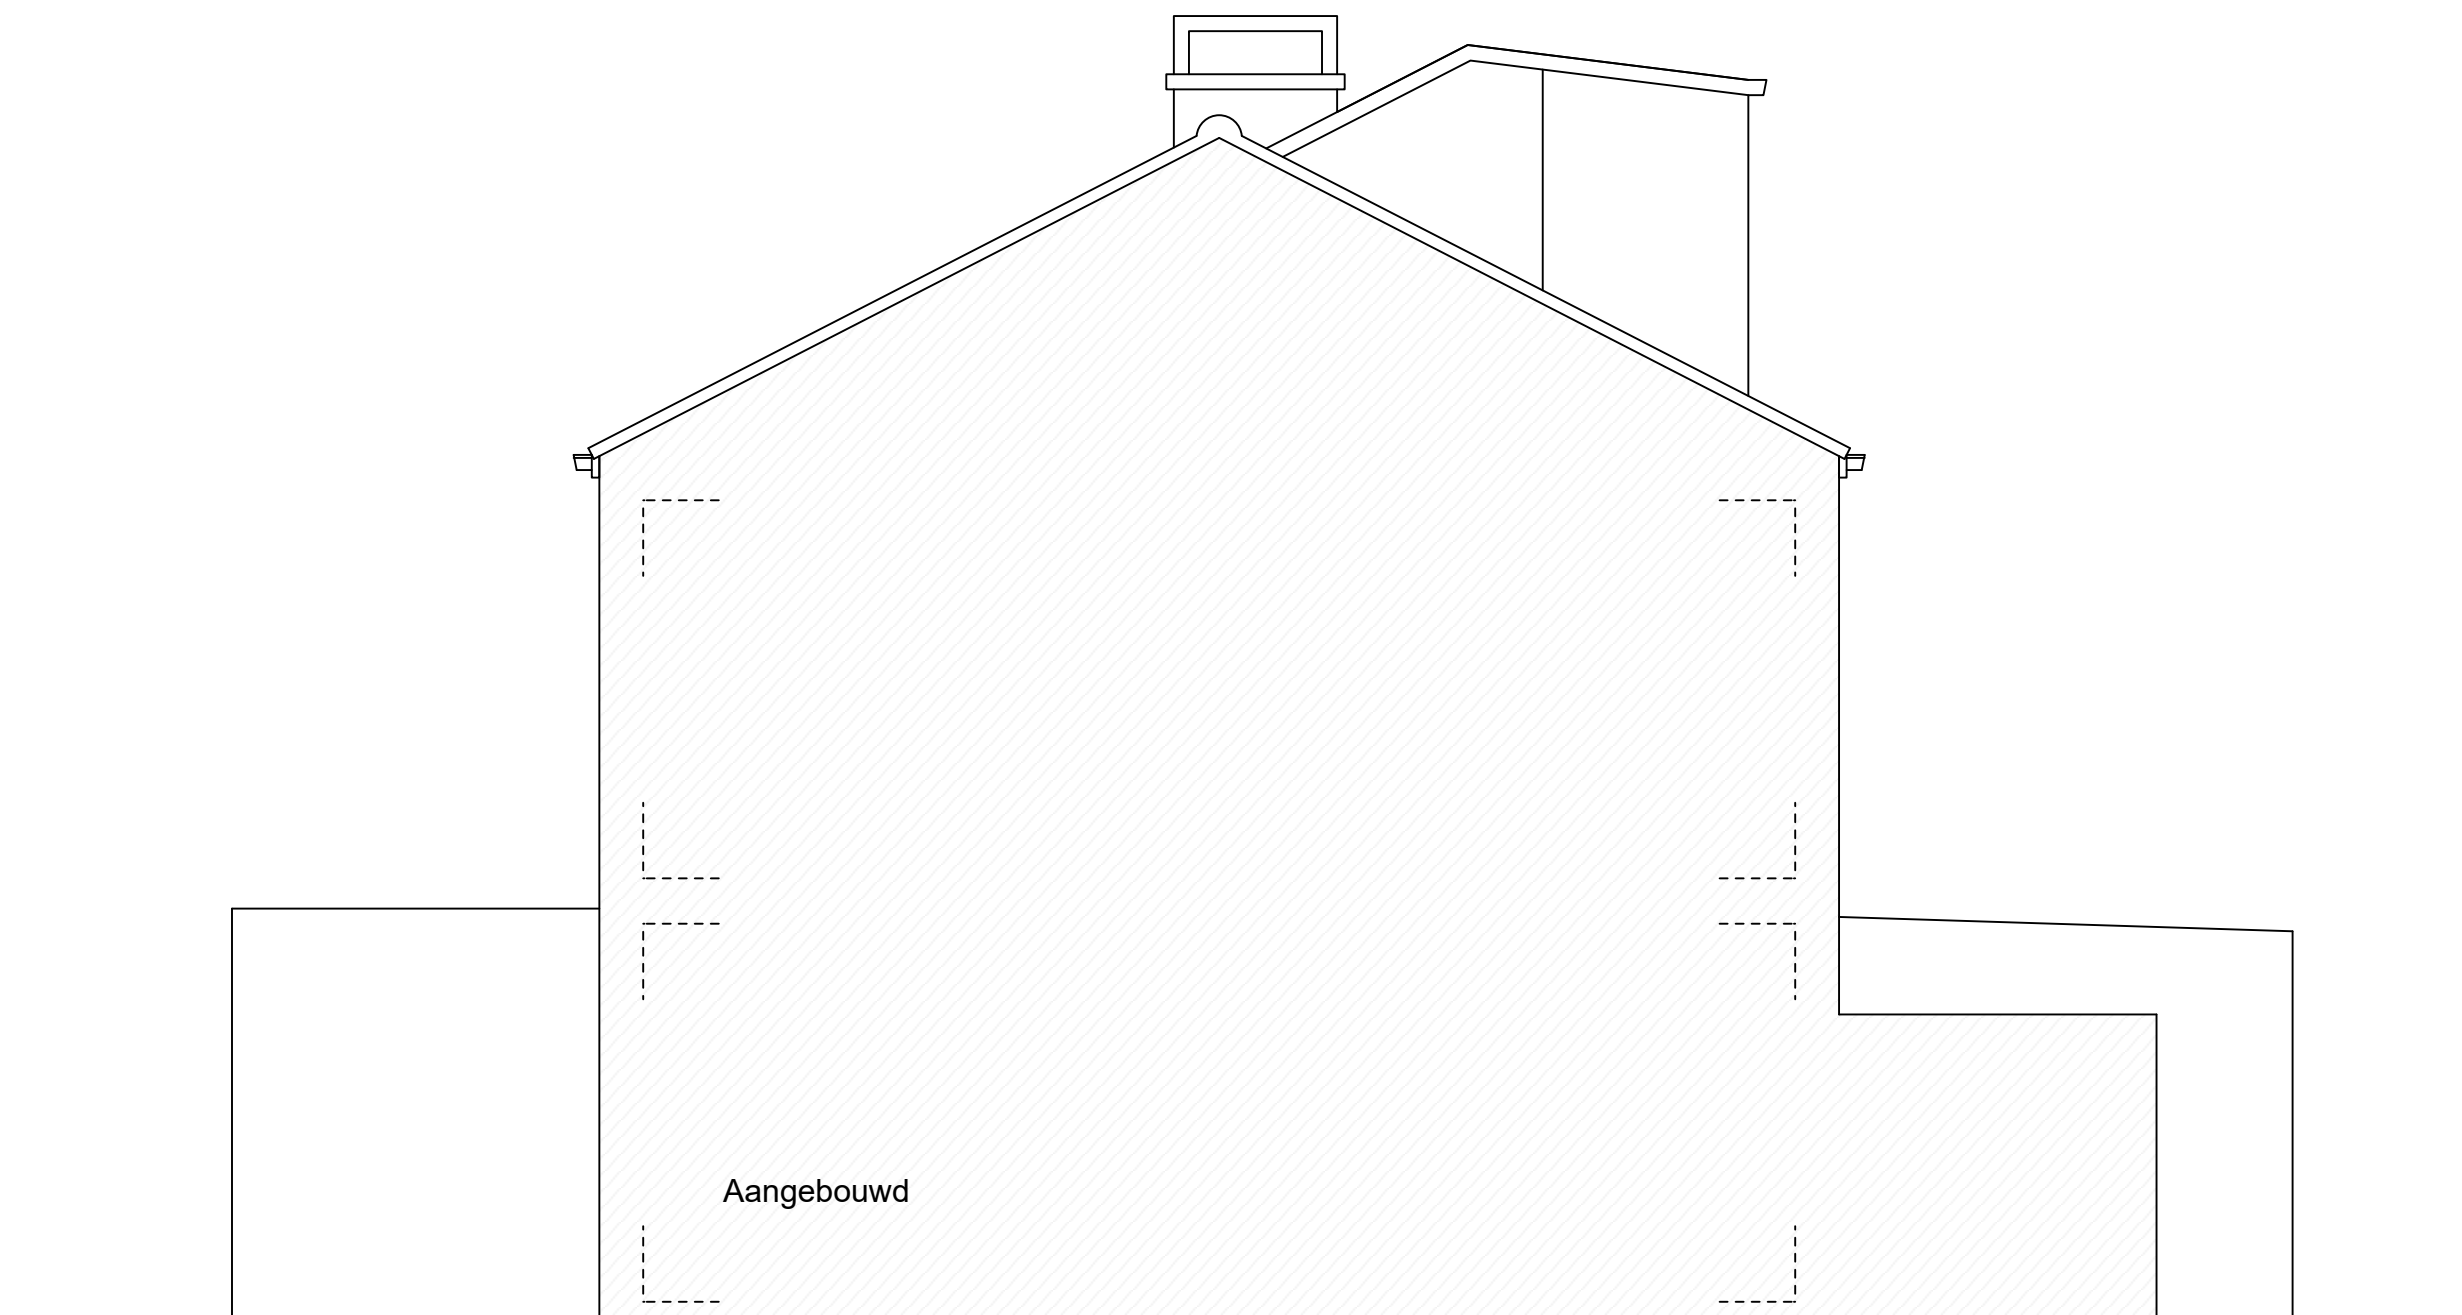


Architects for Future

KS_25_35

Bouwen van een terrasoverkapping

OMV

Rechter zijgevelaanzicht VT

schaal 1:50

Opdrachtgever

Bert Goethals en Karen De Clerck - Achterhekens 36 - 9052 Zwijnaarde

versie

Bouwplaats

Achterhekens 36 - 9052 Zwijnaarde - 24e afdeling, sectie C, nr 164f2

28/11/2025

www.architectsforfuture.be | De Haan (Eveline Pattyn) | Lede (Kurt Stammeleer) | Zulte (Niko Pauwels)