


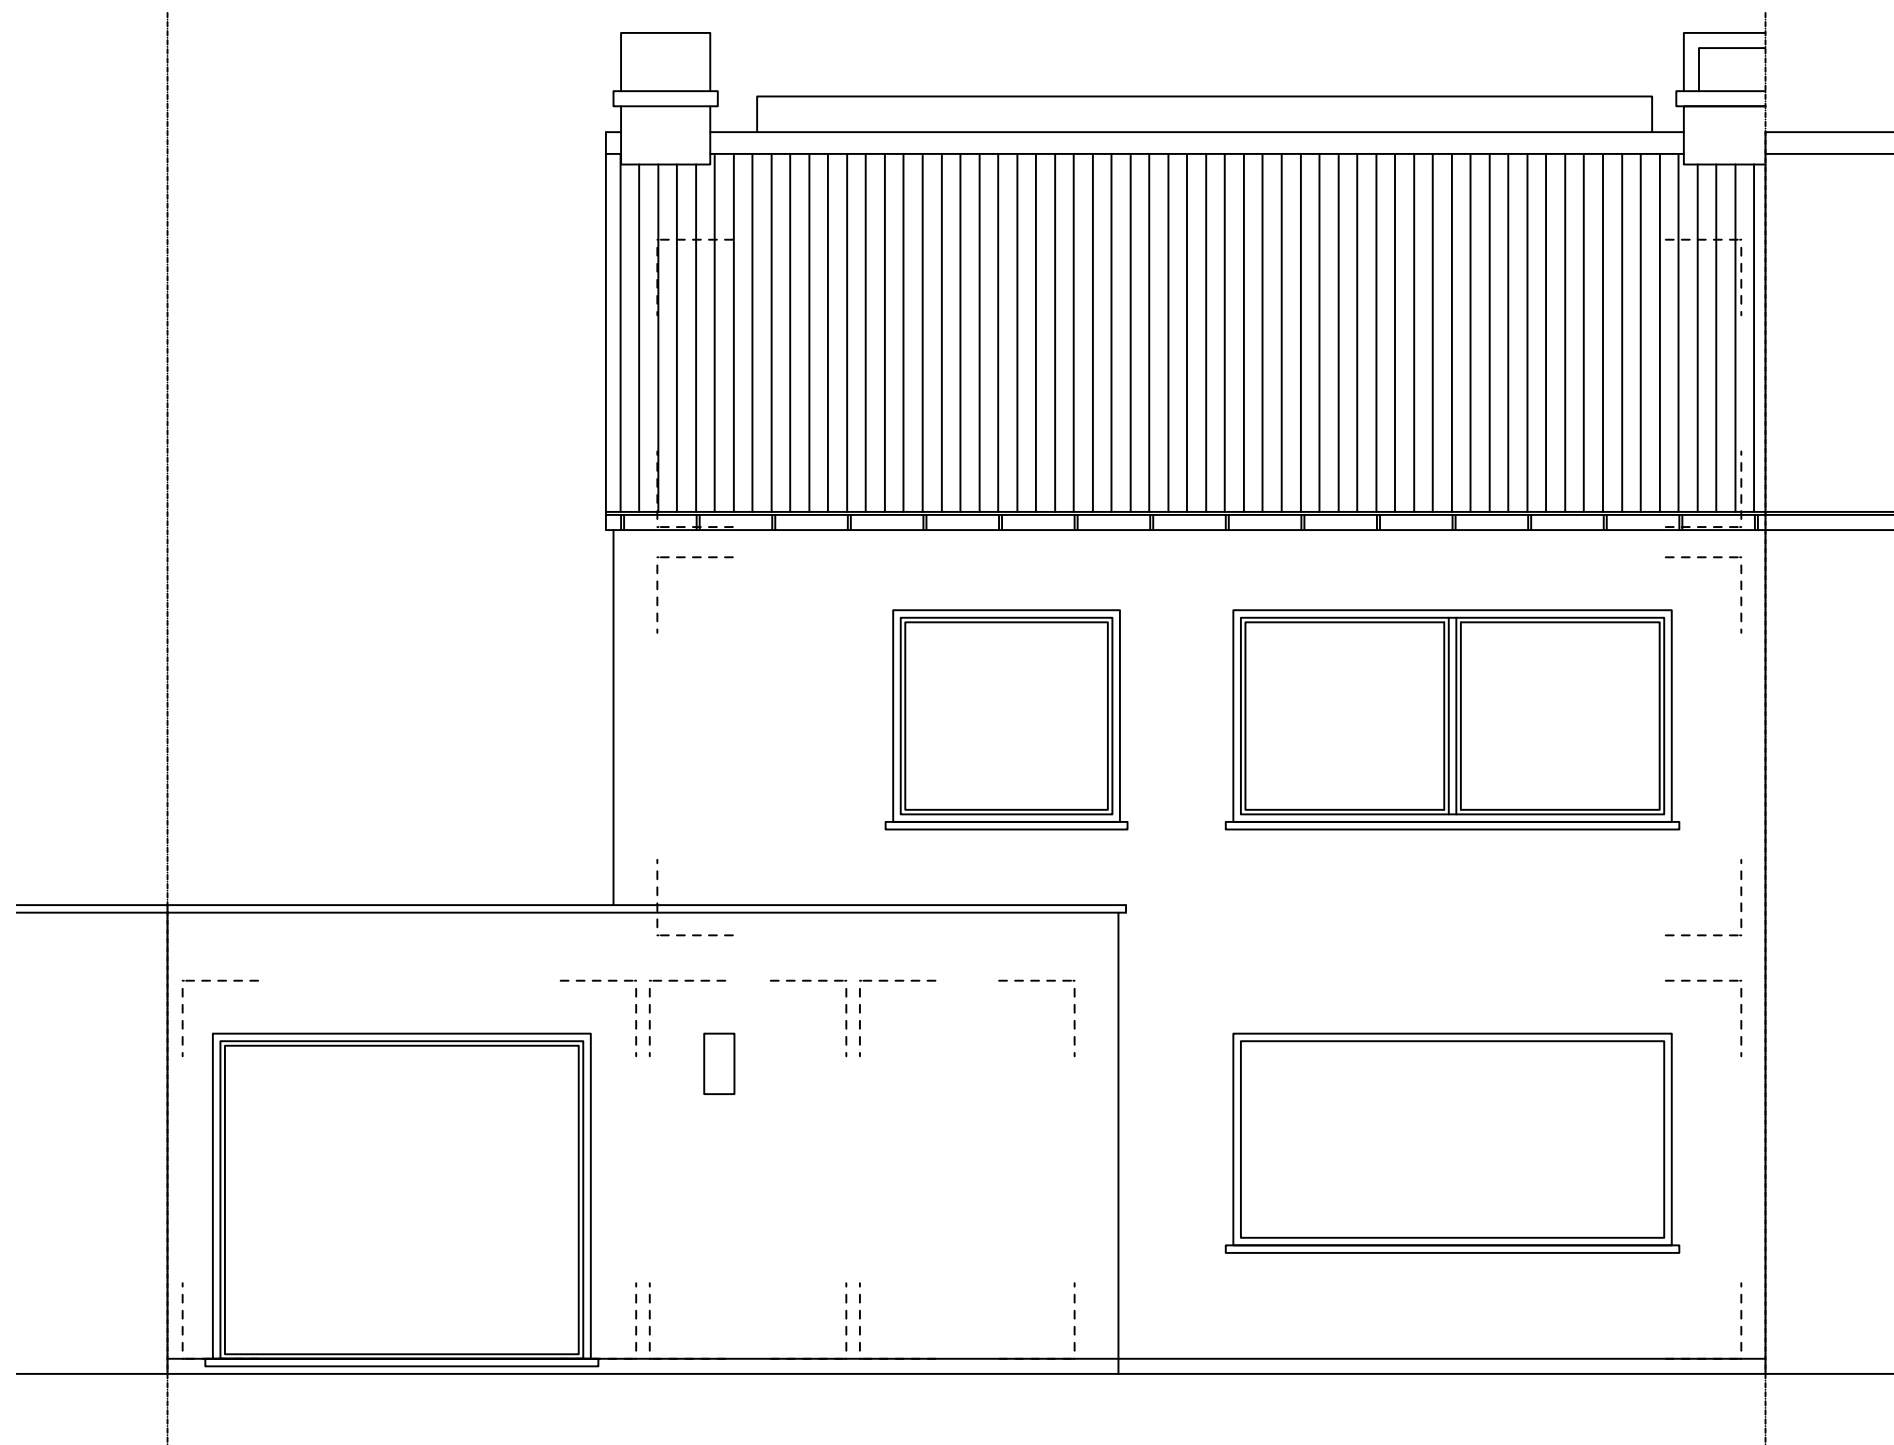

0 2,5 3,5 4,5 5,5 6,5 m

Architects for Future

KS_25_35

Bouwen van een terrasoverkapping

OMV

Voorgevelaanzicht VT

schaal 1:50

Opdrachtgever

Bert Goethals en Karen De Clerck - Achterhekers 36 - 9052 Zwijnaarde

versie

Bouwplaats

Achterhekers 36 - 9052 Zwijnaarde - 24e afdeling, sectie C, nr 164f2

28/11/2025

www.architectsforfuture.be | De Haan (Eveline Pattyn) | Lede (Kurt Stammeleer) | Zulte (Niko Pauwels)