
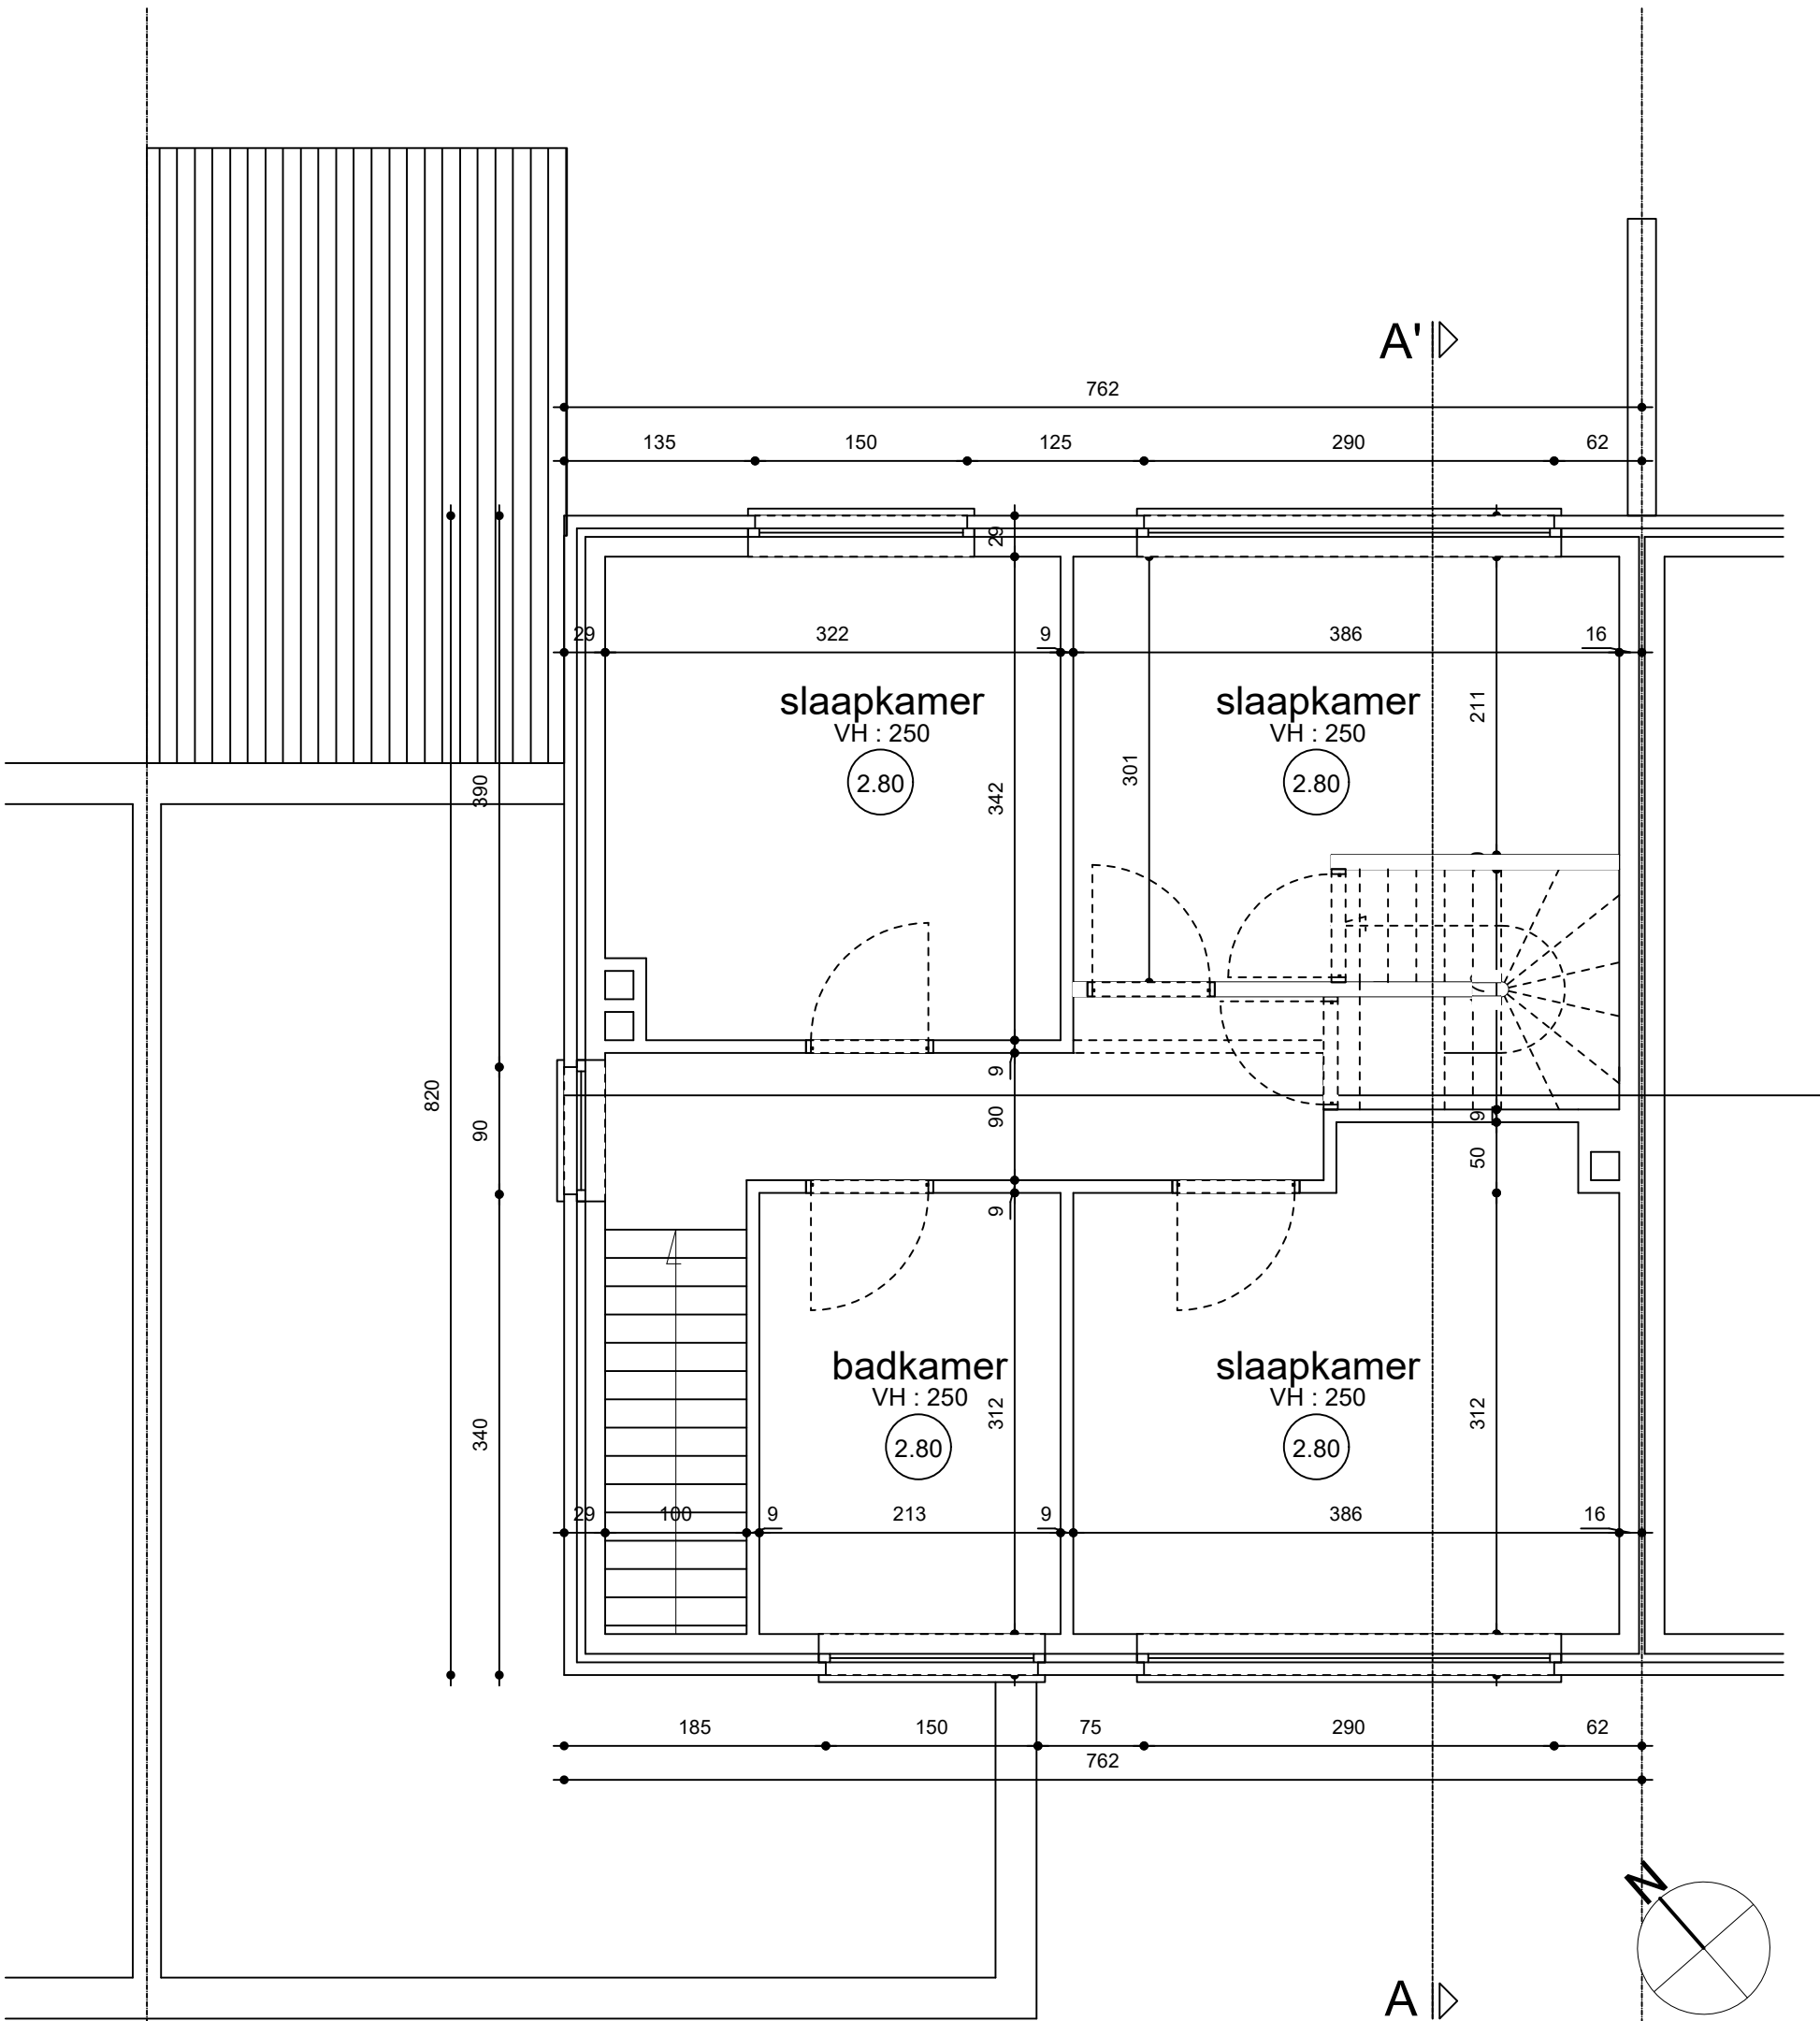


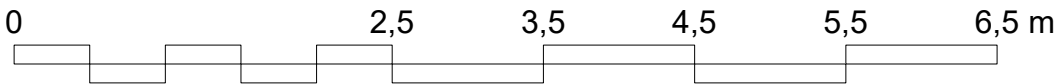

Architects for Future

KS_25_35	Bouwen van een terrasoverkapping	
OMV	Grondplan verdieping BT	schaal 1:1
Opdrachtgever	Bert Goethals en Karen De Clerck - Achterhekers 36 - 9052 Zwijnaarde	versie
Bouwplaats	Achterhekers 36 - 9052 Zwijnaarde - 24e afdeling, sectie C, nr 164f2	28/11/2025
www.architectsforfuture.be De Haan (Eveline Pattyn) Lede (Kurt Stammeleer) Zulte (Niko Pauwels)		