


ZIE BIJZONDERE
VOORWAARDE(N)

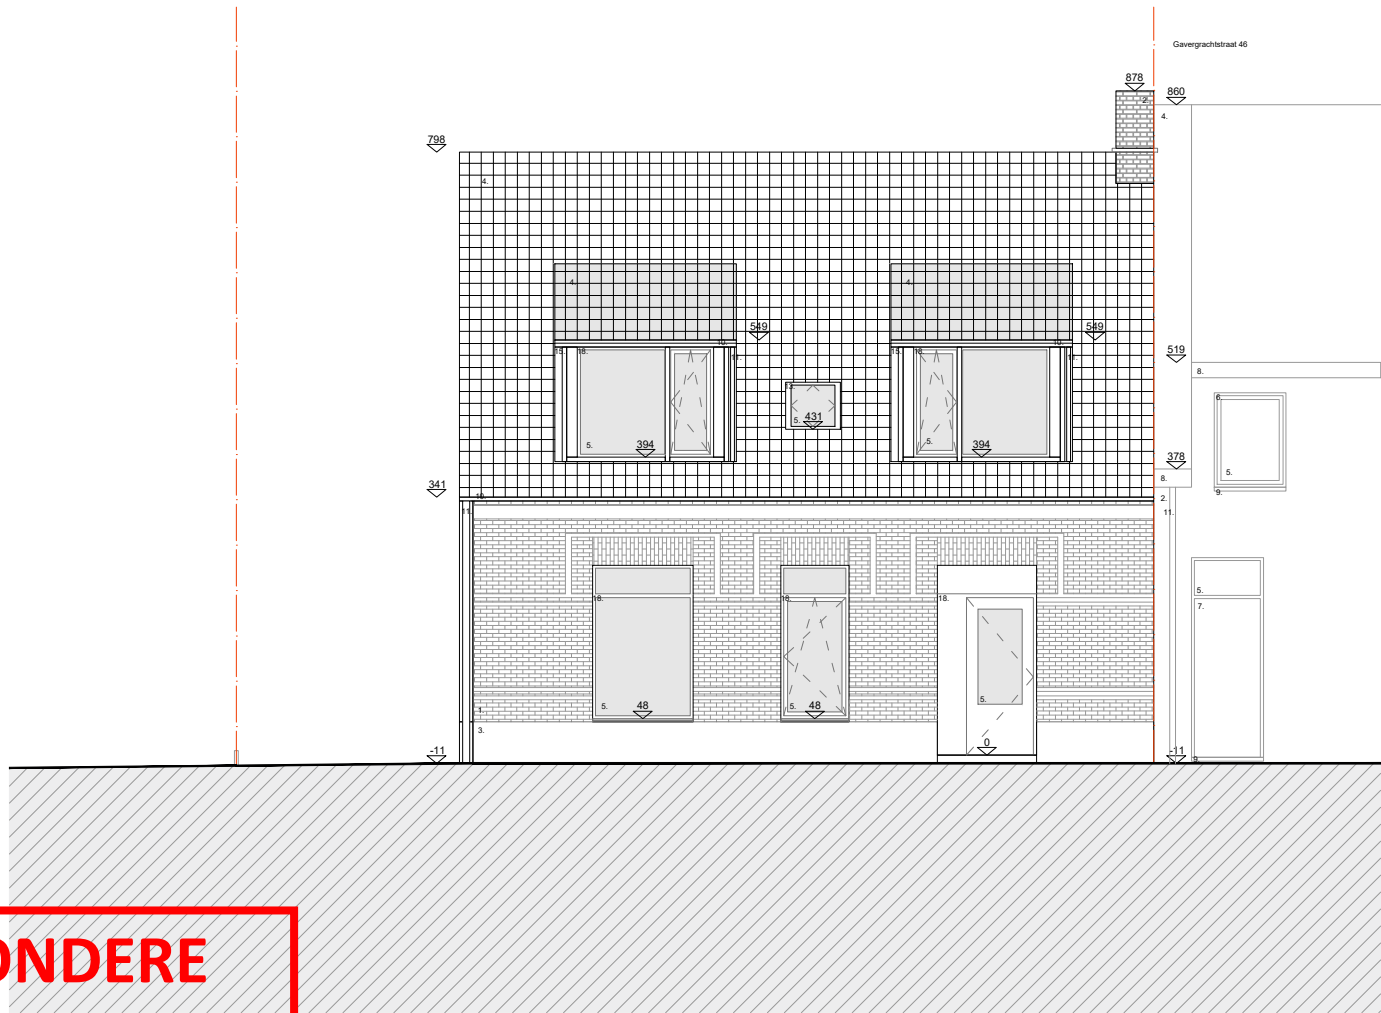

0 100 500 cm

Eengezinswoning_NT_aanzicht voorgevel west

Alle maten zijn indicatief en moeten ter plaatse gecontroleerd worden.
Alle maten zijn in cm, tenzij anders vermeld.
Voor stabiliteitsonderdelen: zie plannen ir. stabiliteit.

schaal
1:100

projectcode
GGs48

project
opdrachtgever
bouwplaats
kadaster

Gavergrachtstraat 48
De Decker - Roebben
Gavergrachtstraat 48, 9031 Drongen
Gent afd. 27, Drongen afd. 1, sectie A, perceel 0725/00L000

architect
stabiliteit
EPB
VC

Maarten Roebben, Gavergrachtstraat 48, 9031 Drongen
Stabimi bv, Beerlegemsebaan 79B, 9630 Zwalm
VK Robyn, Koninginnelaan 37, 9031 Drongen
VK Robyn, Koninginnelaan 37, 9031 Drongen

datum

getekend
MR

fase
OV

nummer
G_N_1

index
-

formaat
ISO A4