


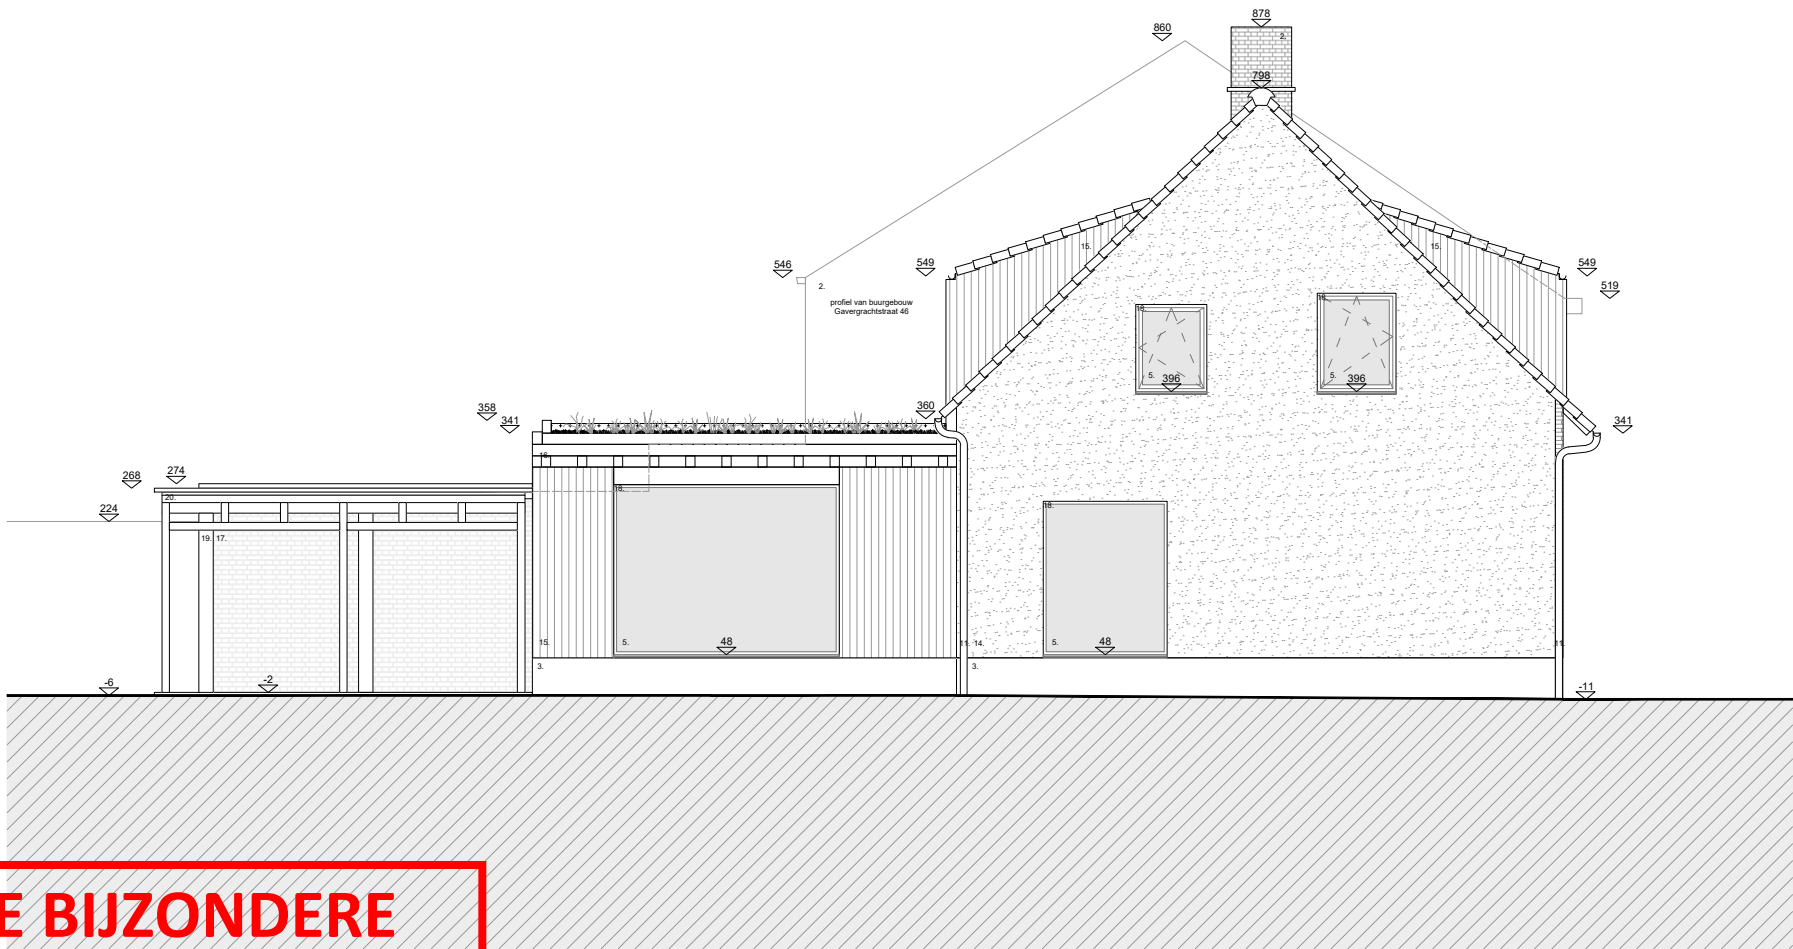

**ZIE BIJZONDERE
VOORWAARDE(N)**

0 100 500 cm

Eengezinswoning_NT_aanzicht zijgevel noord

Alle maten zijn indicatief en moeten ter plaatse gecontroleerd worden.
Alle maten zijn in cm, tenzij anders vermeld.
Voor stabiliteitsonderdelen: zie plannen ir. stabiliteit.

schaal
1:100

projectcode GG548	project opdrachtgever bouwplaats kadaster Gavergrachtstraat 48 De Decker - Roebben Gavergrachtstraat 48, 9031 Drongen Gent afd. 27, Drongen afd. 1, sectie A, perceel 0725/00L000	architect stabiliteit EPB VC Maarten Roebben, Gavergrachtstraat 48, 9031 Drongen Stabimi bv, Beerlegemsebaan 798, 9630 Zwalm VK Robyn, Koninginnelaan 37, 9031 Drongen VK Robyn, Koninginnelaan 37, 9031 Drongen	datum	getekend MR	fase OV	nummer G_N_2	index -	formaat ISO A4
-----------------------------	--	---	-------	----------------	------------	-----------------	------------	-------------------