


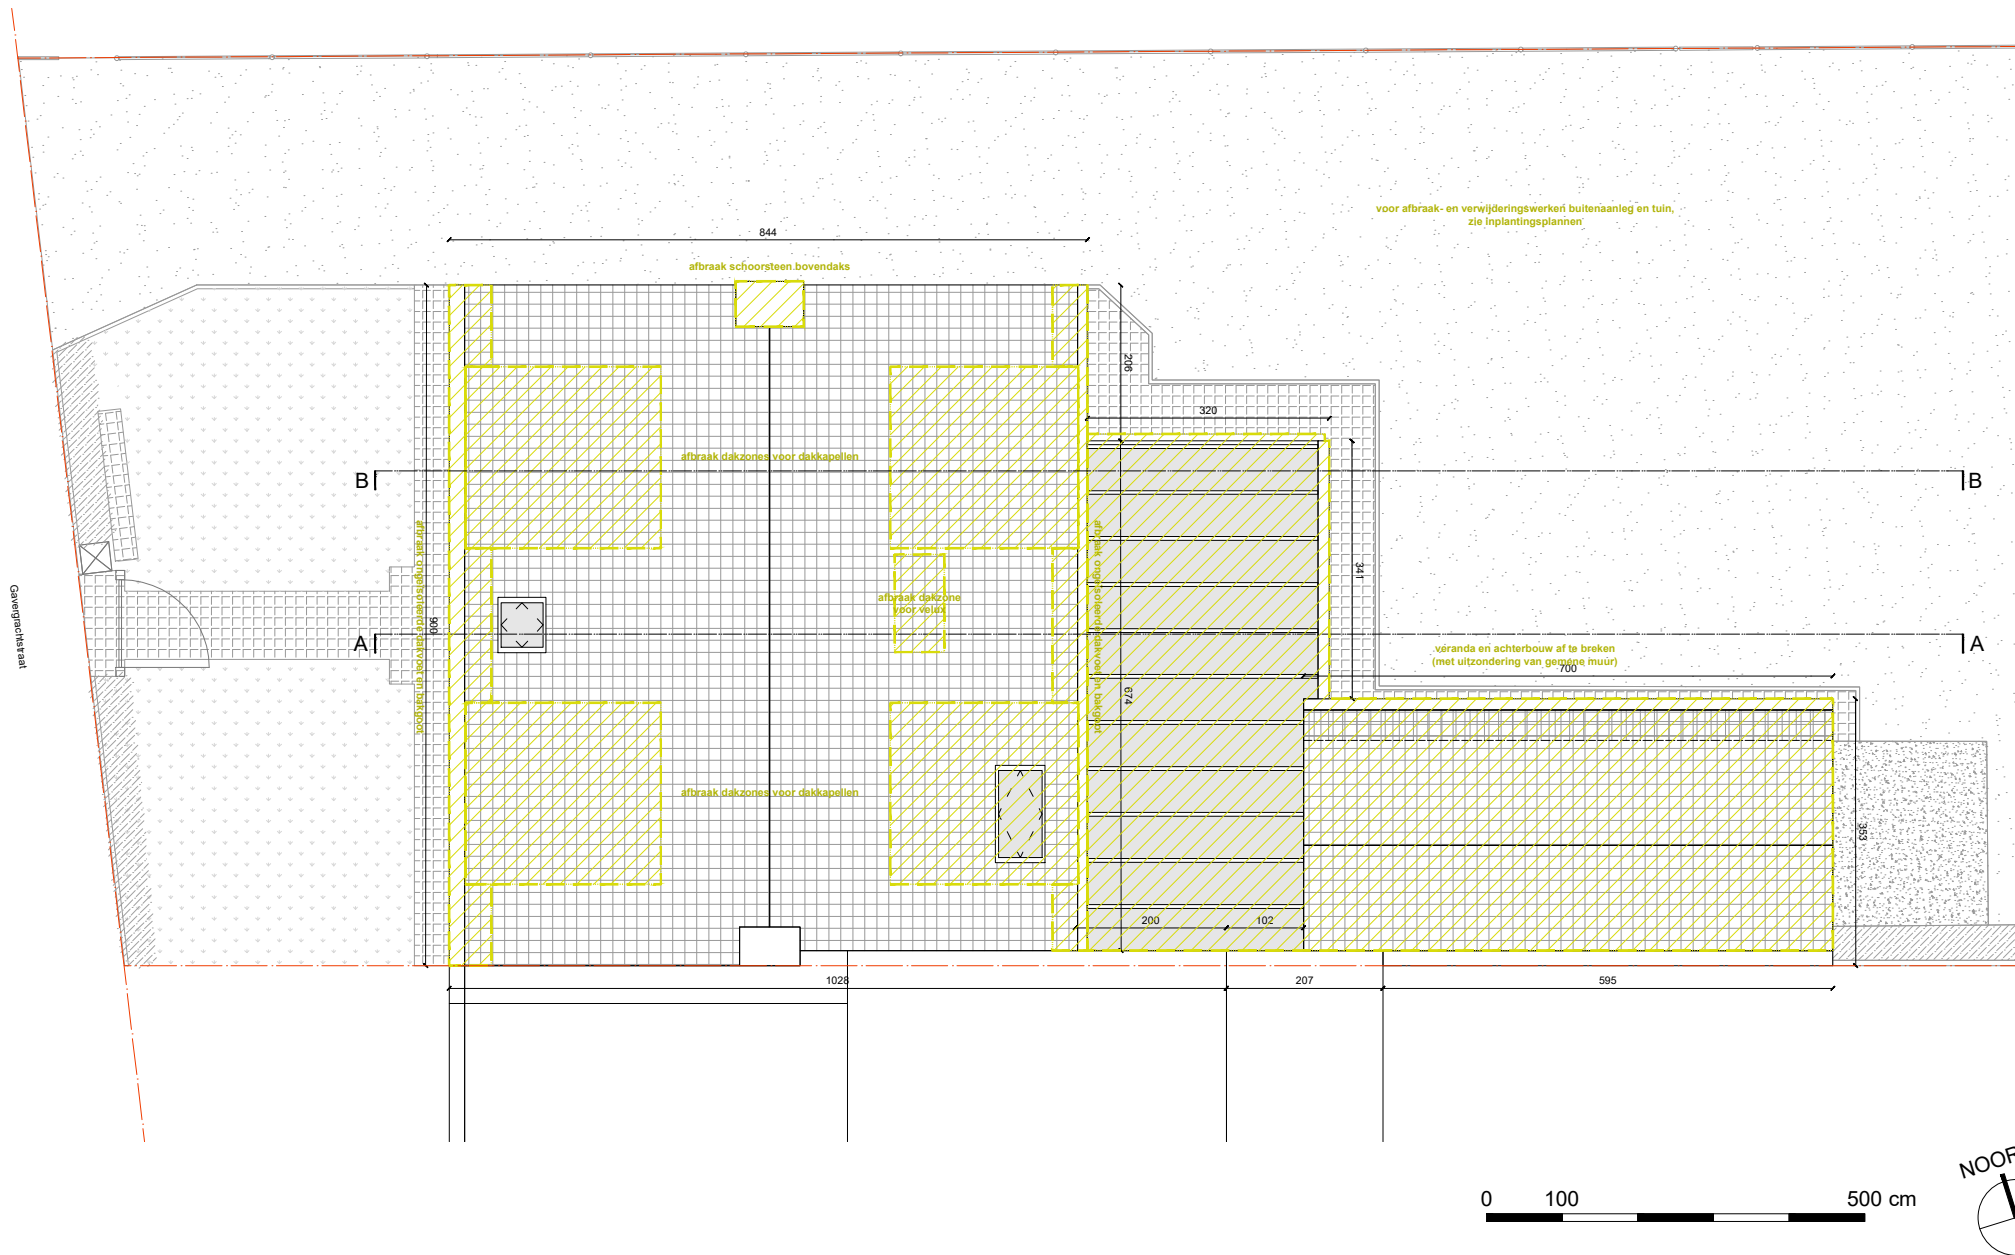

Eengezinswoning_BT_dakenplan

projectcode	project	architect	Maarten Roebben, Gavengrachtstraat 48, 9031 Drongen	datum	getekend	fase	nummer	index	schaal
GG548	opdrachtgever	stabiliteit	Stabimi bv, Beerlegemsebaan 79B, 9630 Zwalm		MR	OV	P_B_2	-	1:100
	kadaster	EPB	VK Robyn, Koninginnelaan 37, 9031 Drongen						
		VC	VK Robyn, Koninginnelaan 37, 9031 Drongen						