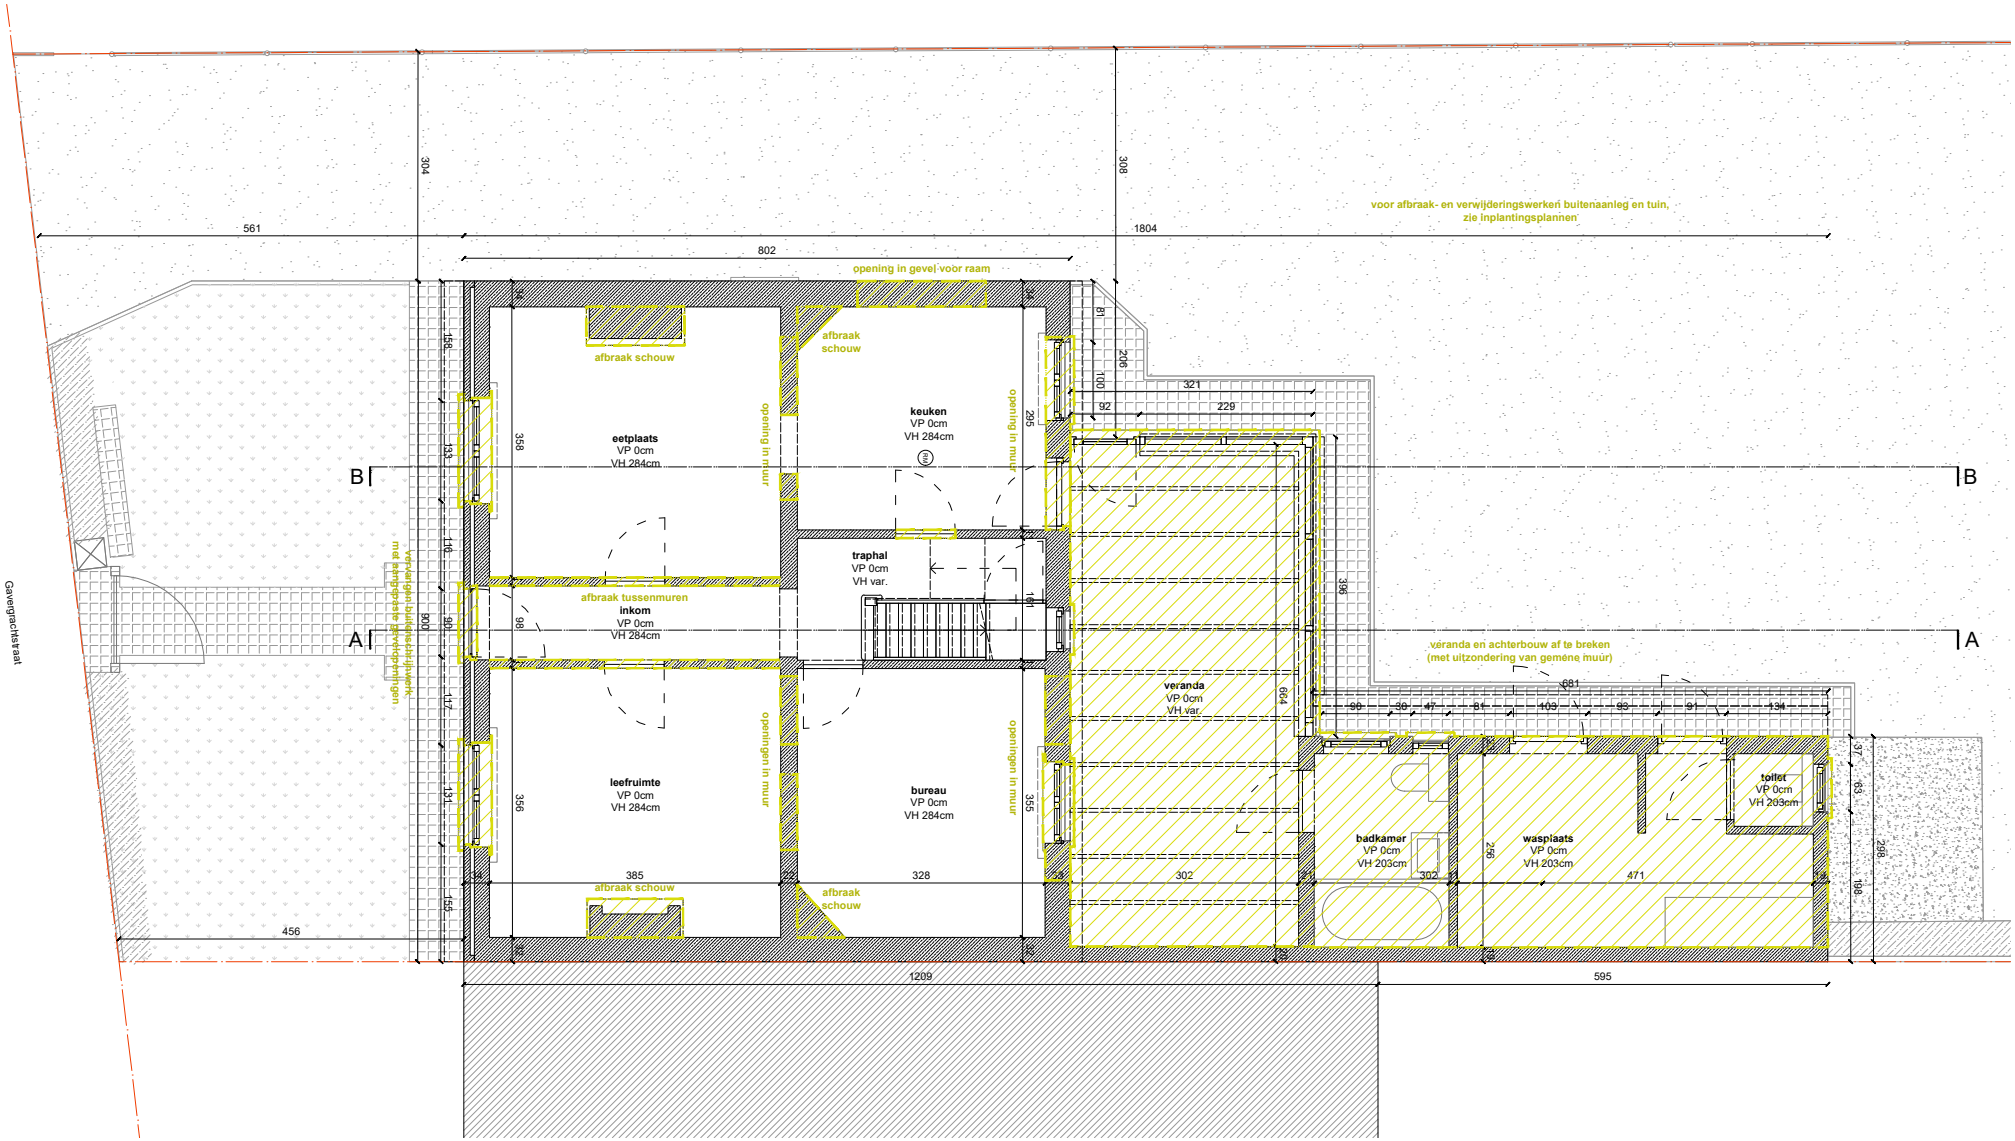

Eengezinswoning_BT_gelijkvloers

Alle maten zijn indicatief en moeten ter plaatse gecontroleerd worden.
Alle maten zijn in cm, tenzij anders vermeld.
Voor stabiliteitsonderdelen: zie plannen ir. stabiliteit.

schaal: 1:100

projectcode	project		architect	datum	getekend	fase	nummer	index	formaat
GGS48	opdrachtgever bouwplaats kadaster	Gavergrachtstraat 48 De Decker - Roebben Gavergrachtstraat 48, 9031 Drongen Gent afd. 27, Drongen afd. 1, sectie A, perceel 0725/00L000	Maarten Roebben, Gavergrachtstraat 48, 9031 Drongen stabiliteit: Stabimi bv, Beerlegemsebaan 79B, 9630 Zwalm EPB: VK Robyn, Koninginnelaan 37, 9031 Drongen VC: VK Robyn, Koninginnelaan 37, 9031 Drongen		MR	OV	P_B_0	-	ISO A4