


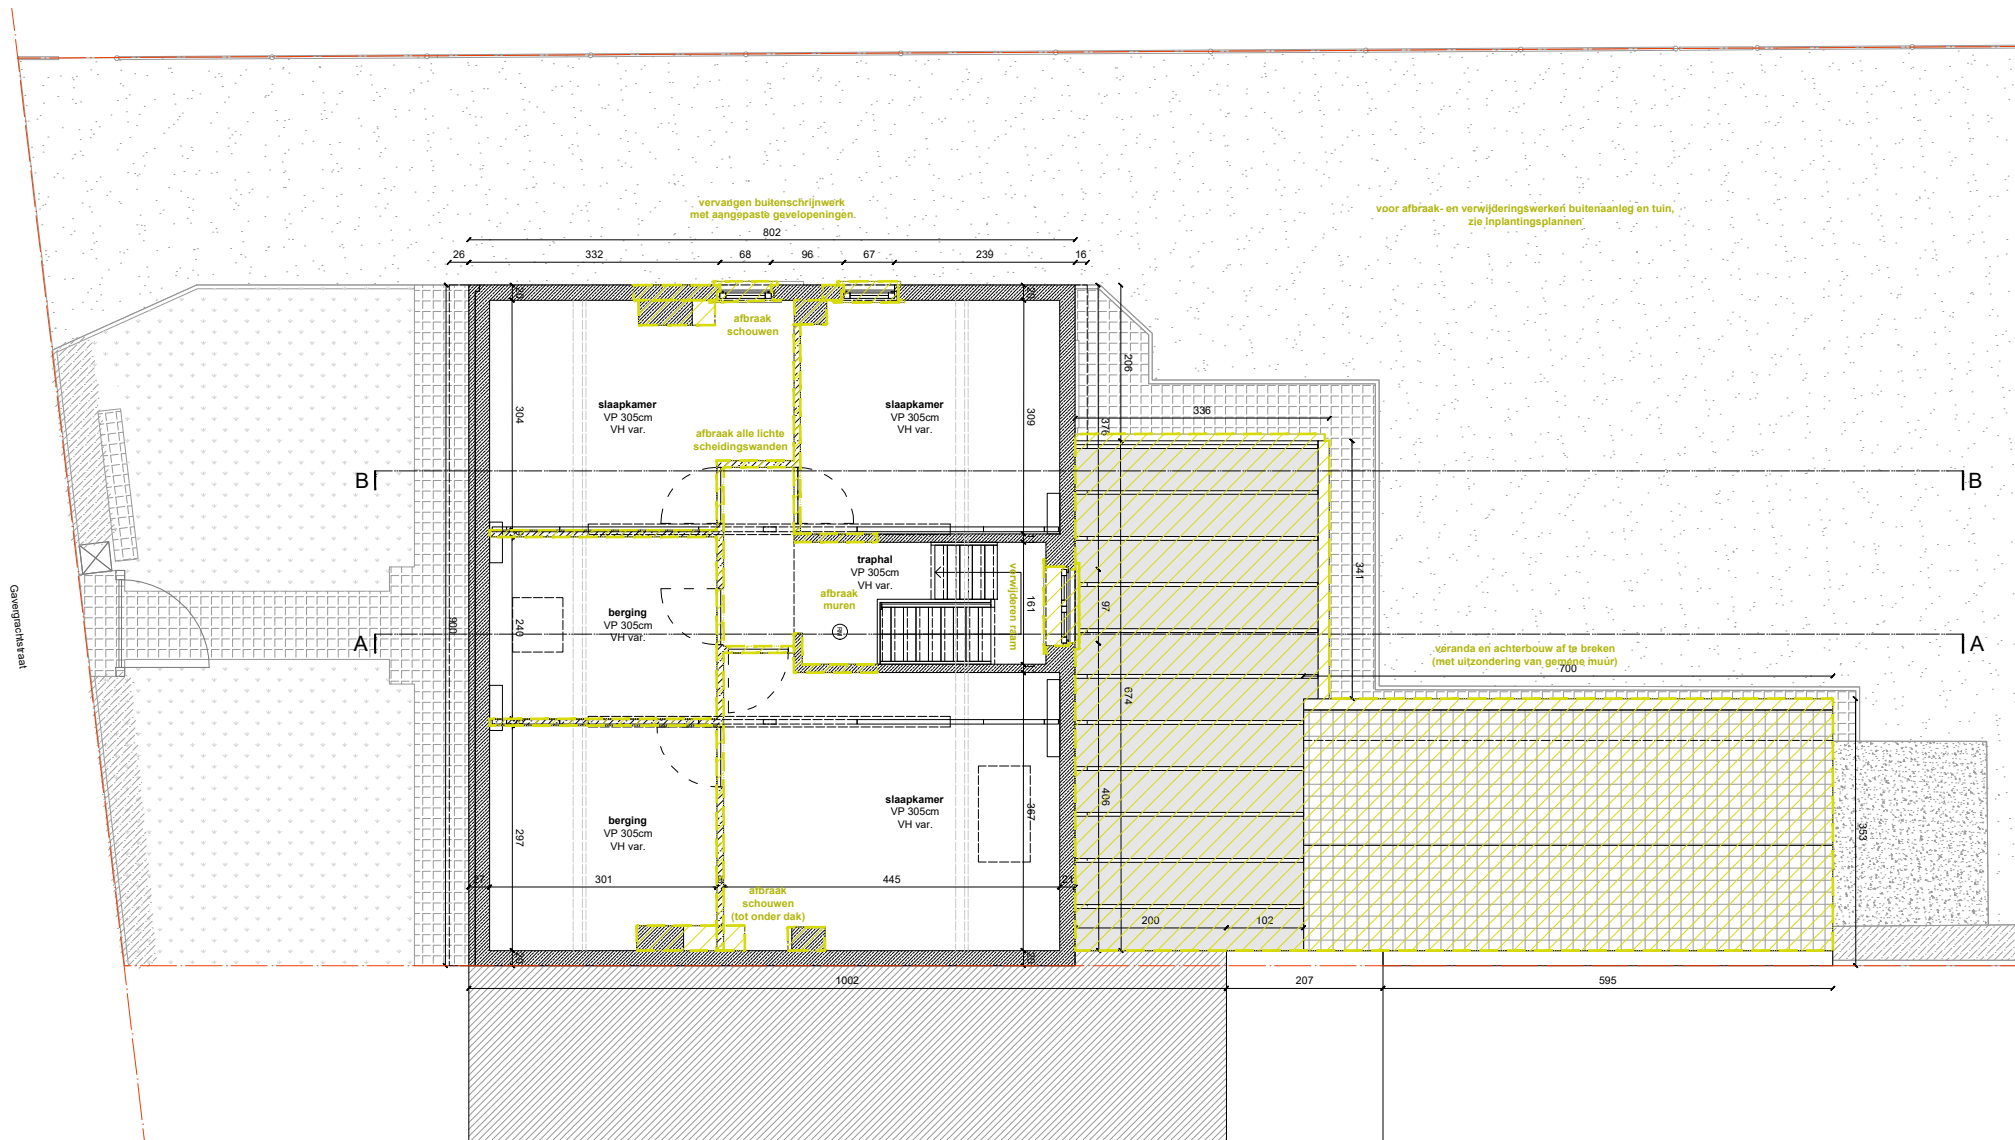

Eengezinswoning_BT_verdieping

projectcode GGS48	project opdrachtgever bouwplaats kadaster	Gavergrachtstraat 48 De Decker - Roebben Gavergrachtstraat 48, 9031 Drongen Gent afd. 27, Drongen afd. 1, sectie A, perceel 0725/00L000	architect stabiliteit EPB VC	Maarten Roebben, Gavergrachtstraat 48, 9031 Drongen Stabimi bv, Beerlegemsebaan 79B, 9630 Zwalm VK Robyn, Koninginnelaan 37, 9031 Drongen VK Robyn, Koninginnelaan 37, 9031 Drongen	datum	getekend MR	fase OV	nummer P_B_1	index -	schaal 1:100	formaat ISO A4
-----------------------------	--	--	---------------------------------------	--	-------	-----------------------	-------------------	------------------------	-------------------	------------------------	--------------------------