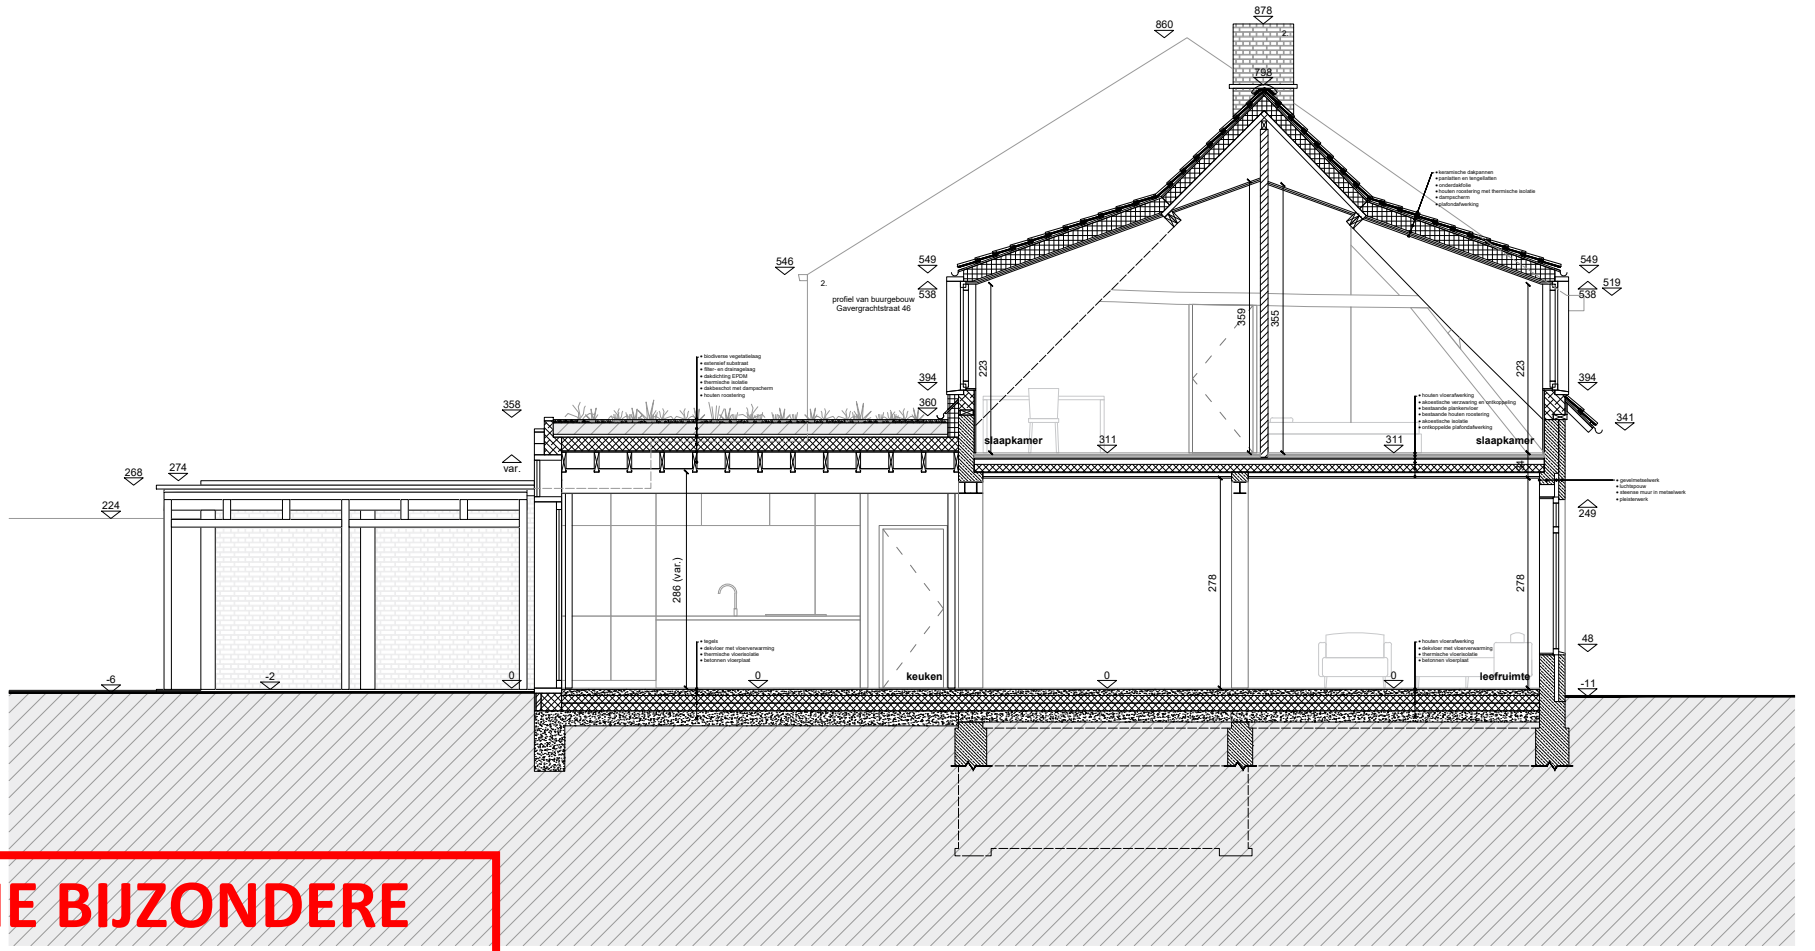

ZIE BIJZONDERE VOORWAARDE(N)

0 100 500 cm

Eengezinswoning_NT_snede BB

Alle maten zijn indicatief en moeten ter plaatse gecontroleerd worden.
Alle maten zijn in cm, tenzij anders vermeld.
Voor stabiliteitsonderdelen: zie plannen ir. stabiliteit.

schaal	projectcode	datum	getekend	fase	nummer	index	formaat
1:100	GGS48		MR	OV	S_N_BB	-	ISO A4

project	Gavergrachtstraat 48
opdrachtgever	De Decker - Roebben
bouwplaats	Gavergrachtstraat 48, 9031 Drongen
kadaster	Gent afd. 27, Drongen afd. 1, sectie A, perceel 0725/00L000
architect	Maarten Roebben, Gavergrachtstraat 48, 9031 Drongen
stabiliteit	Stabimi bv, Beerlegemsebaan 79B, 9630 Zwalm
EPB	VK Robyn, Koninginnelaan 37, 9031 Drongen
VC	VK Robyn, Koninginnelaan 37, 9031 Drongen