


Gavergrachtstraat



**ZIE BIJZONDERE
VOORWAARDE(N)**

0 100 500 cm

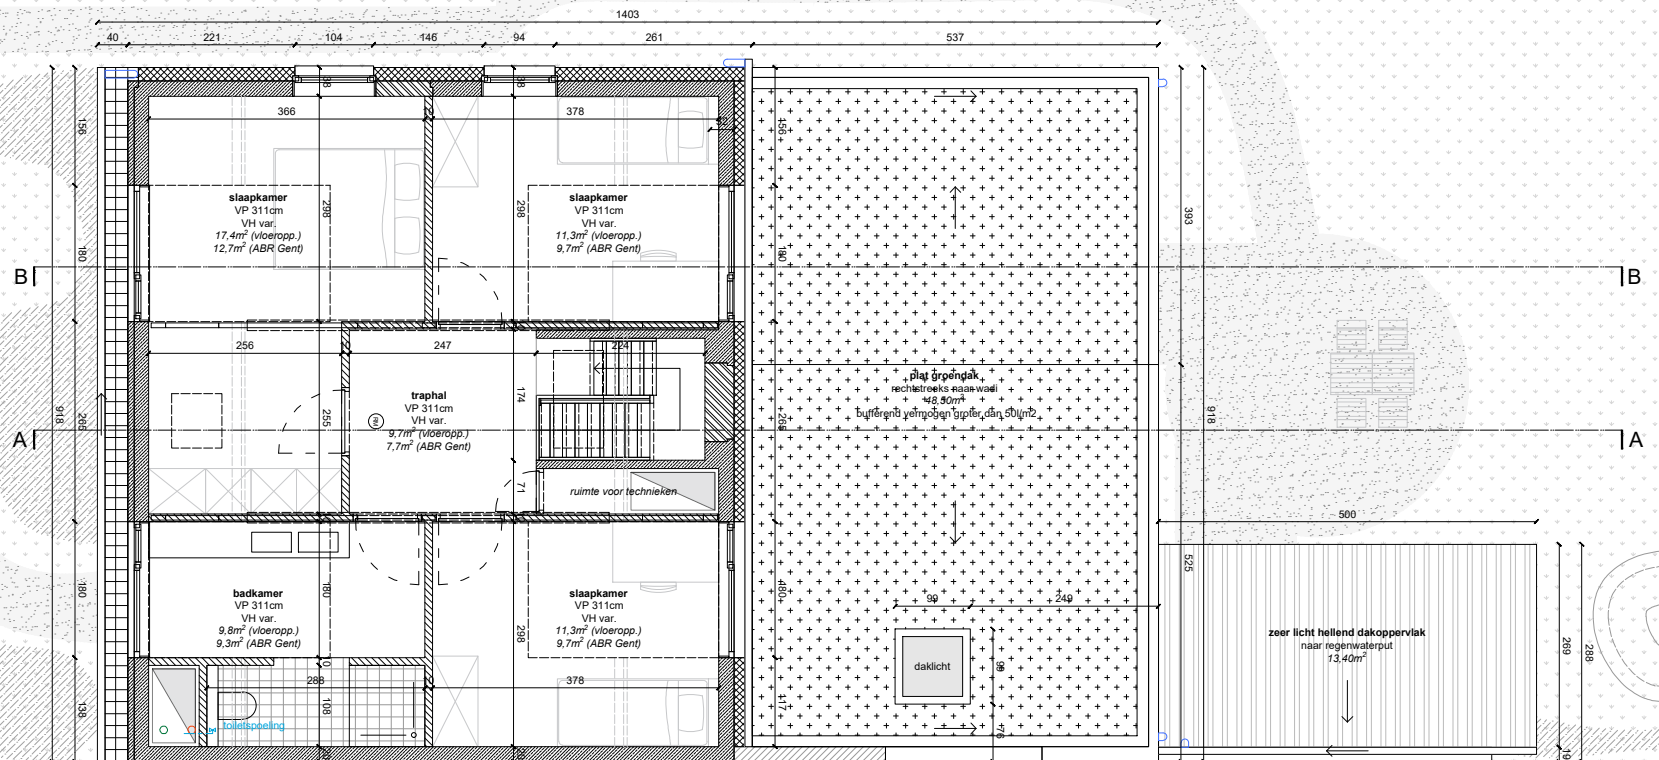

Eengezinswoning_NT_verdieping

Alle maten zijn indicatief en moeten ter plaatse gecontroleerd worden.
Alle maten zijn in cm, tenzij anders vermeld.
Voor stabiliteitsonderdelen: zie plannen ir. stabiliteit.

schaal
1:100

projectcode GG548	project opdrachtgever bouwplaats kadaster	Gavergrachtstraat 48 De Decker - Roebben Gavergrachtstraat 48, 9031 Drogen Gent afd. 27, Drogen afd. 1, sectie A, perceel 0725/00L000	architect stabiliteit EPB VC	Maarten Roebben, Gavergrachtstraat 48, 9031 Drogen Stabimi bv, Beerlegemsebaan 79B, 9630 Zwalm VK Robyn, Koninginnelaan 37, 9031 Drogen VK Robyn, Koninginnelaan 37, 9031 Drogen	datum	getekend MR	fase OV	nummer P_N_1	index -	formaat ISO A4
-----------------------------	--	--	---------------------------------------	---	-------	-----------------------	-------------------	------------------------	-------------------	--------------------------