


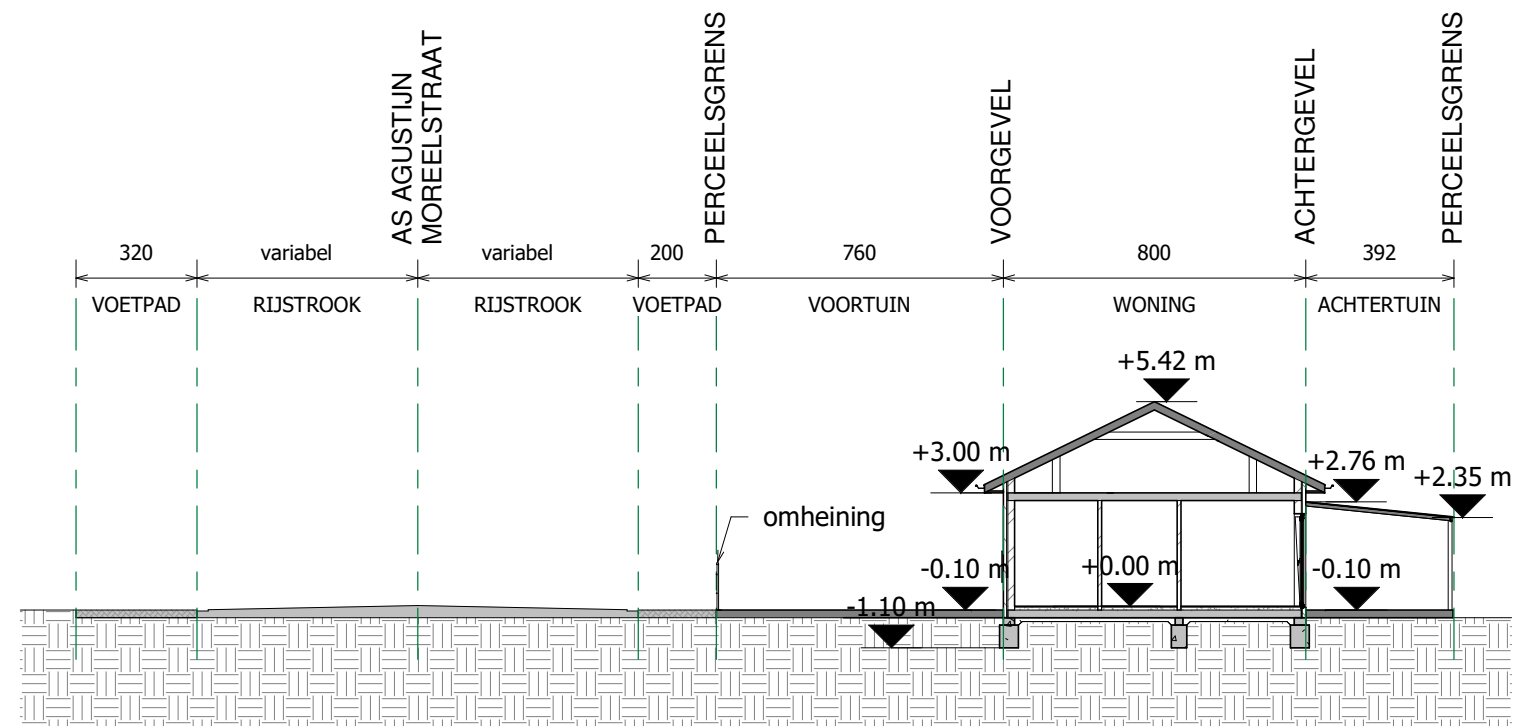

Project:	Verbouwing alleenstaande woning + nieuwe bouwlaag	Bouwplaats:	Augustijn Moreelsstraat 50, 9000 Gent	Architect: HELLEBUYCK ARCHITECTEN COMM.V. Vriendschapstraat 37 9040 Gent- Sint Amandsberg tel. +32(0) 487 859 437 e-mail : info@hellebuyckarchitecten.eu hellebuyckarchitecten.eu	PLANNR: BA_AUG50_T_B_1 SCHAAL: 1 : 200 DATUM: 8/10/2025 17:39:18
		Kadaster:	17de afdeling, Sectie D, 865X2		
Plan:	bestaande toestand TERREINPROFIEL	Bouwheer:	Atanas Ognianov		0m4m8m12m16m20m
		Adres:	Augustijn Moreelsstraat 50, 9000 Gent		