


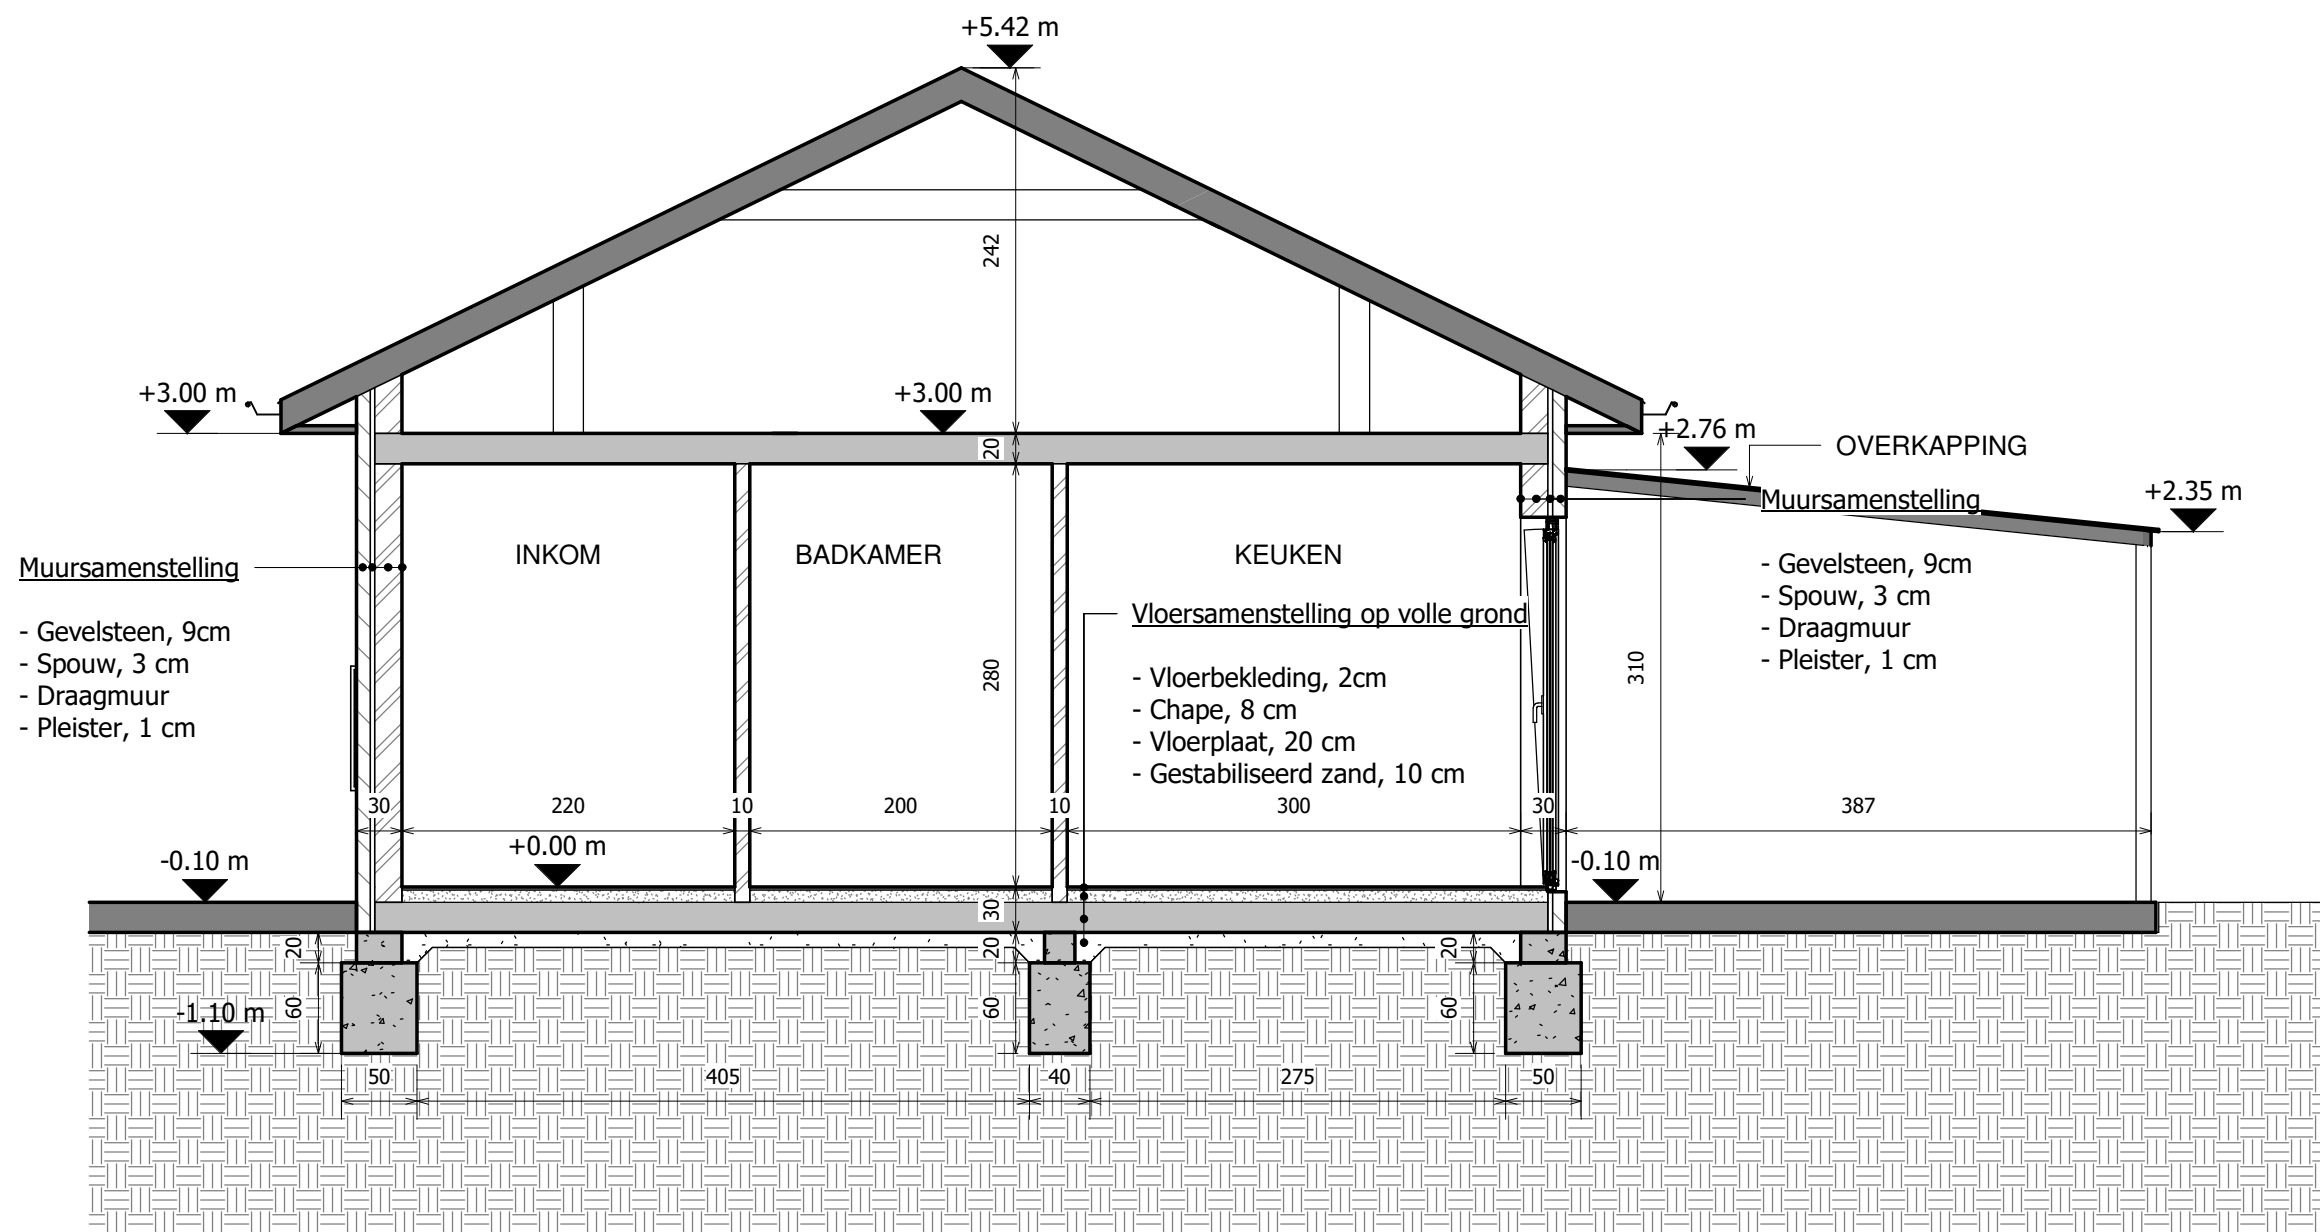

Project: Verbouwing alleenstaande woning + nieuwe bouwlaag

Bouwplaats: Augustijn Moreelsstraat 50, 9000 Gent
Kadaster: 17de afdeling, Sectie D, 865X2

Architect: HELLEBUYCK ARCHITECTEN COMM.V.
Vriendschapstraat 37
9040 Gent- Sint Amandsberg

PLANNR: BA_AUG50_S_B_2

SCHAAL: 1 : 50

DATUM: 8/10/2025 17:38:46

Plan: bestaande toestand SNEDE 2-2

Bouwheer: Atanas Ognianov
Adres: Augustijn Moreelsstraat 50, 9000 Gent

tel. +32(0) 487 859 437
e-mail : info@hellebuyckarchitecten.eu
hellebuyckarchitecten.eu

