


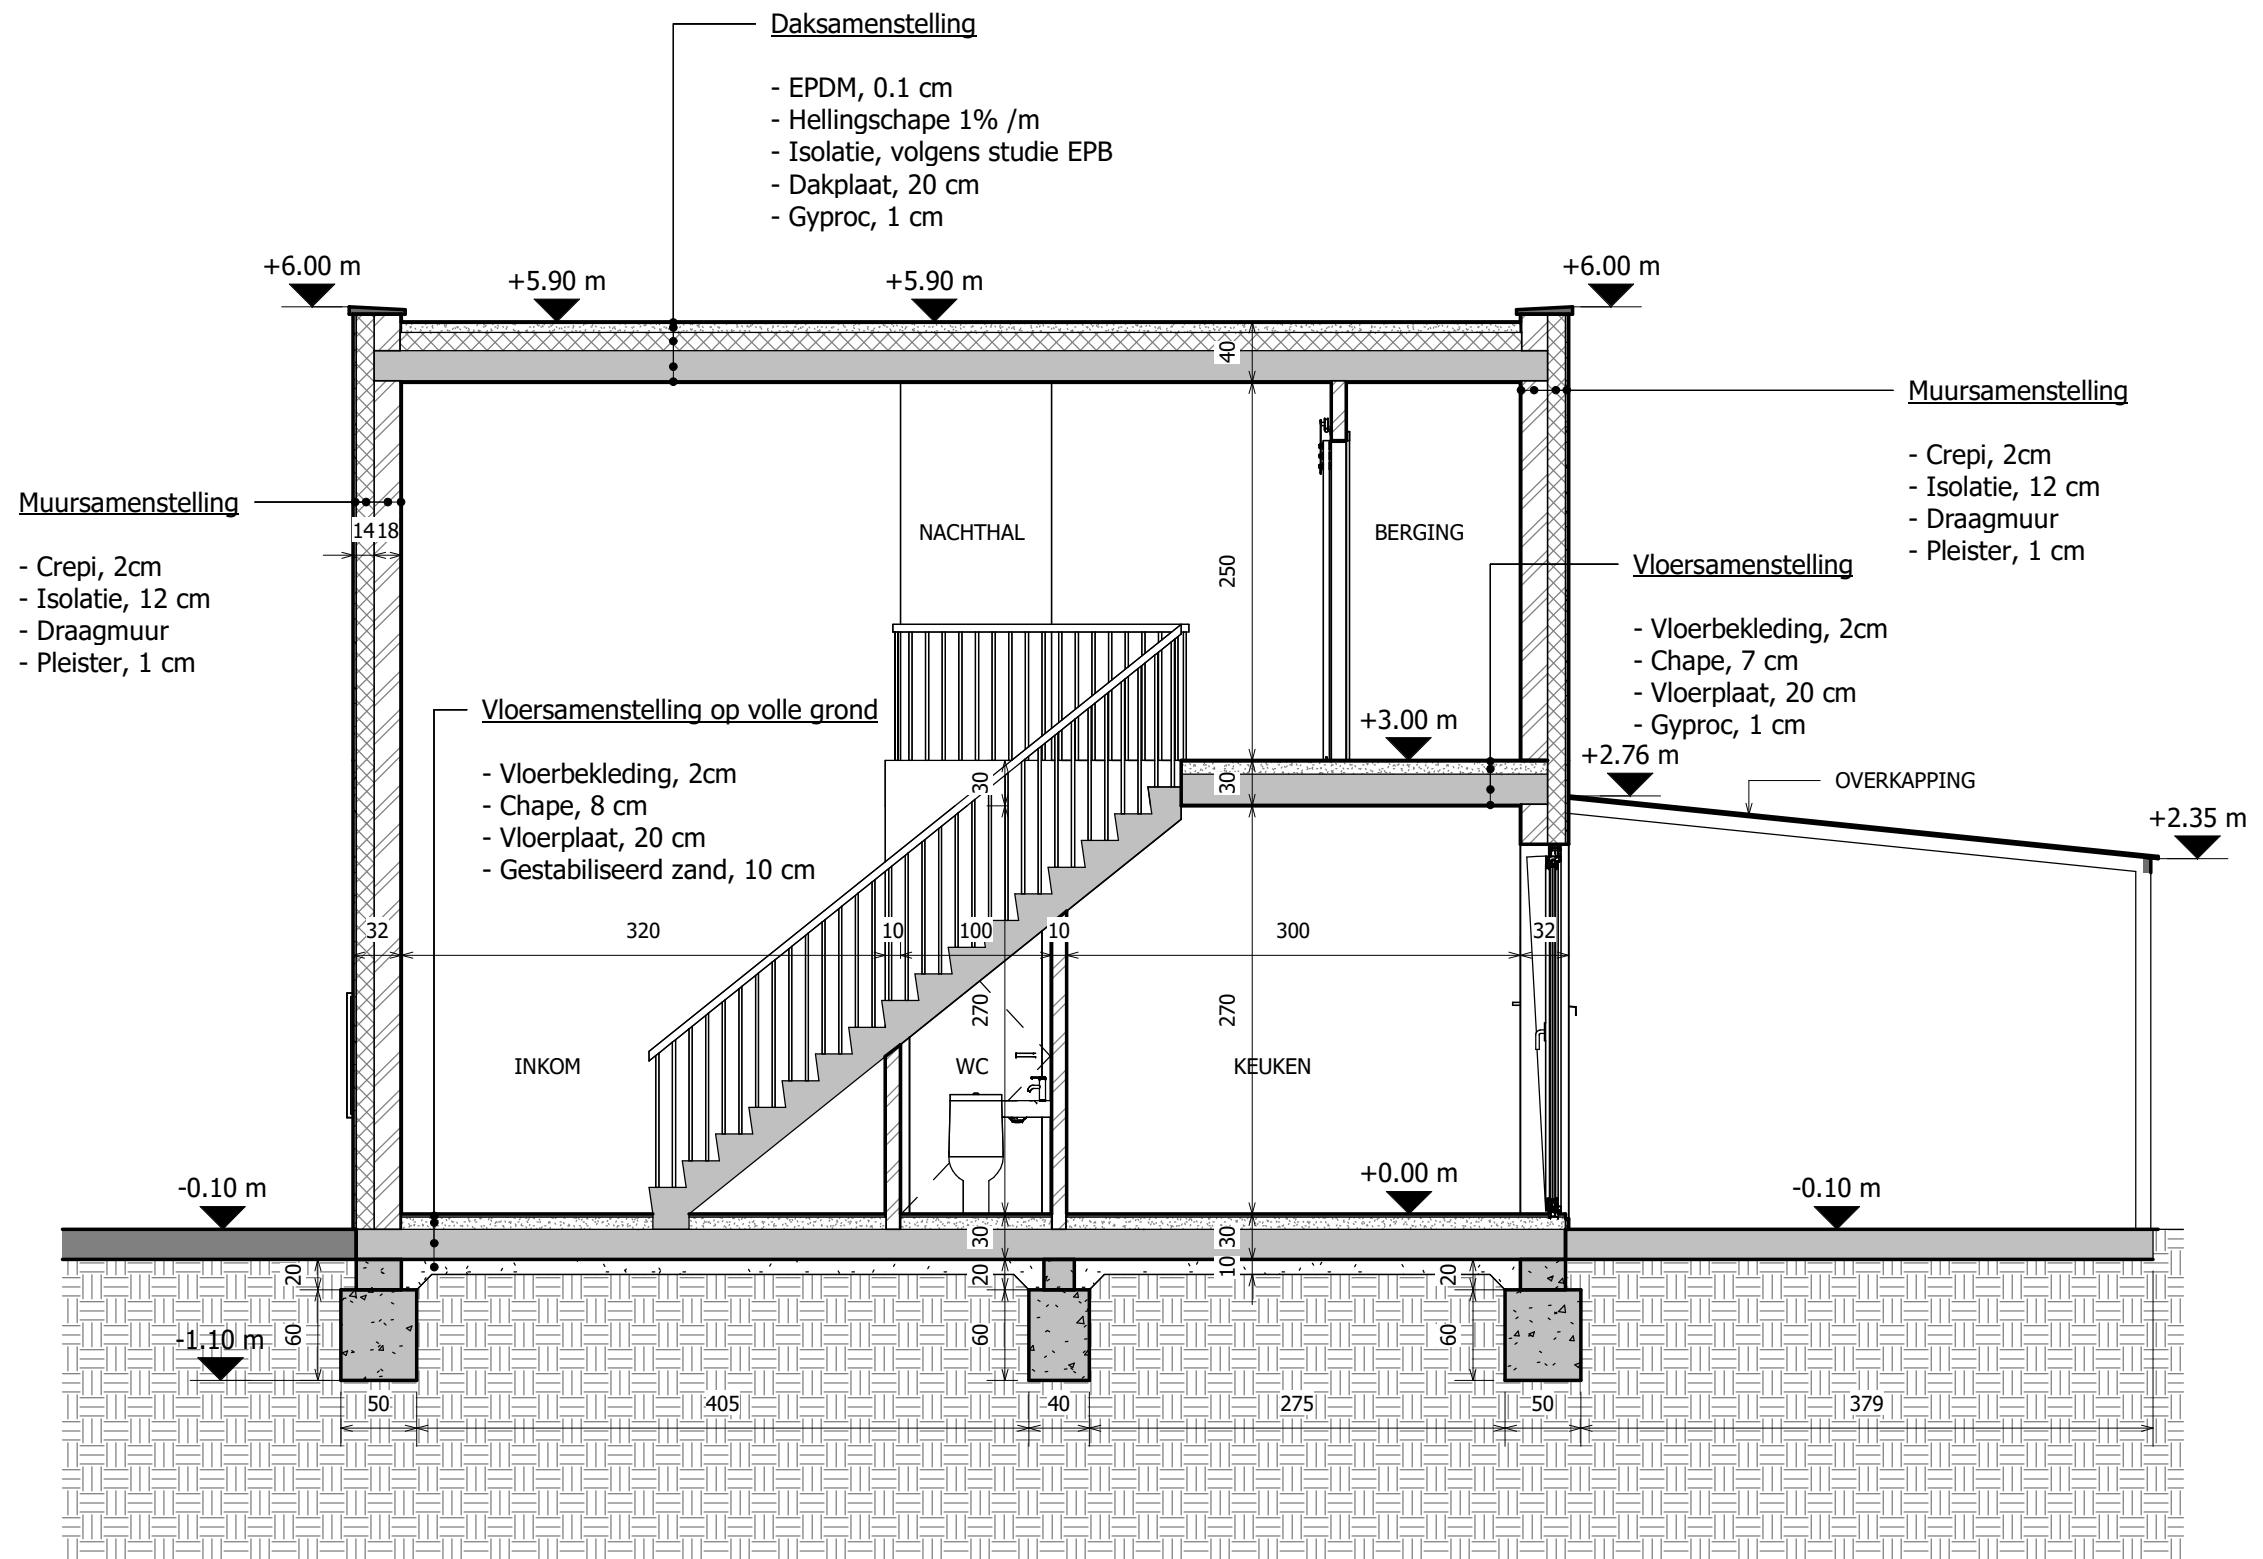

Project:	Verbouwing alleenstaande woning + nieuwe bouwlaag	Bouwplaats:	Augustijn Moreelsstraat 50, 9000 Gent	Architect:	HELLEBUYCK ARCHITECTEN COMM.V. Vriendschapstraat 37 9040 Gent- Sint Amandsberg	PLANNR:	BA_AUG50_S_N_2
		Kadaster:	17de afdeling, Sectie D, 865X2		tel. +32(0) 487 859 437 e-mail : info@hellebuyckarchitecten.eu hellebuyckarchitecten.eu	SCHAAL:	1 : 50
Plan:	nieuwe toestand SNEDE 2-2	Bouwheer:	Atanas Ognianov			DATUM:	8/10/2025 17:09:23
		Adres:	Augustijn Moreelsstraat 50, 9000 Gent				