


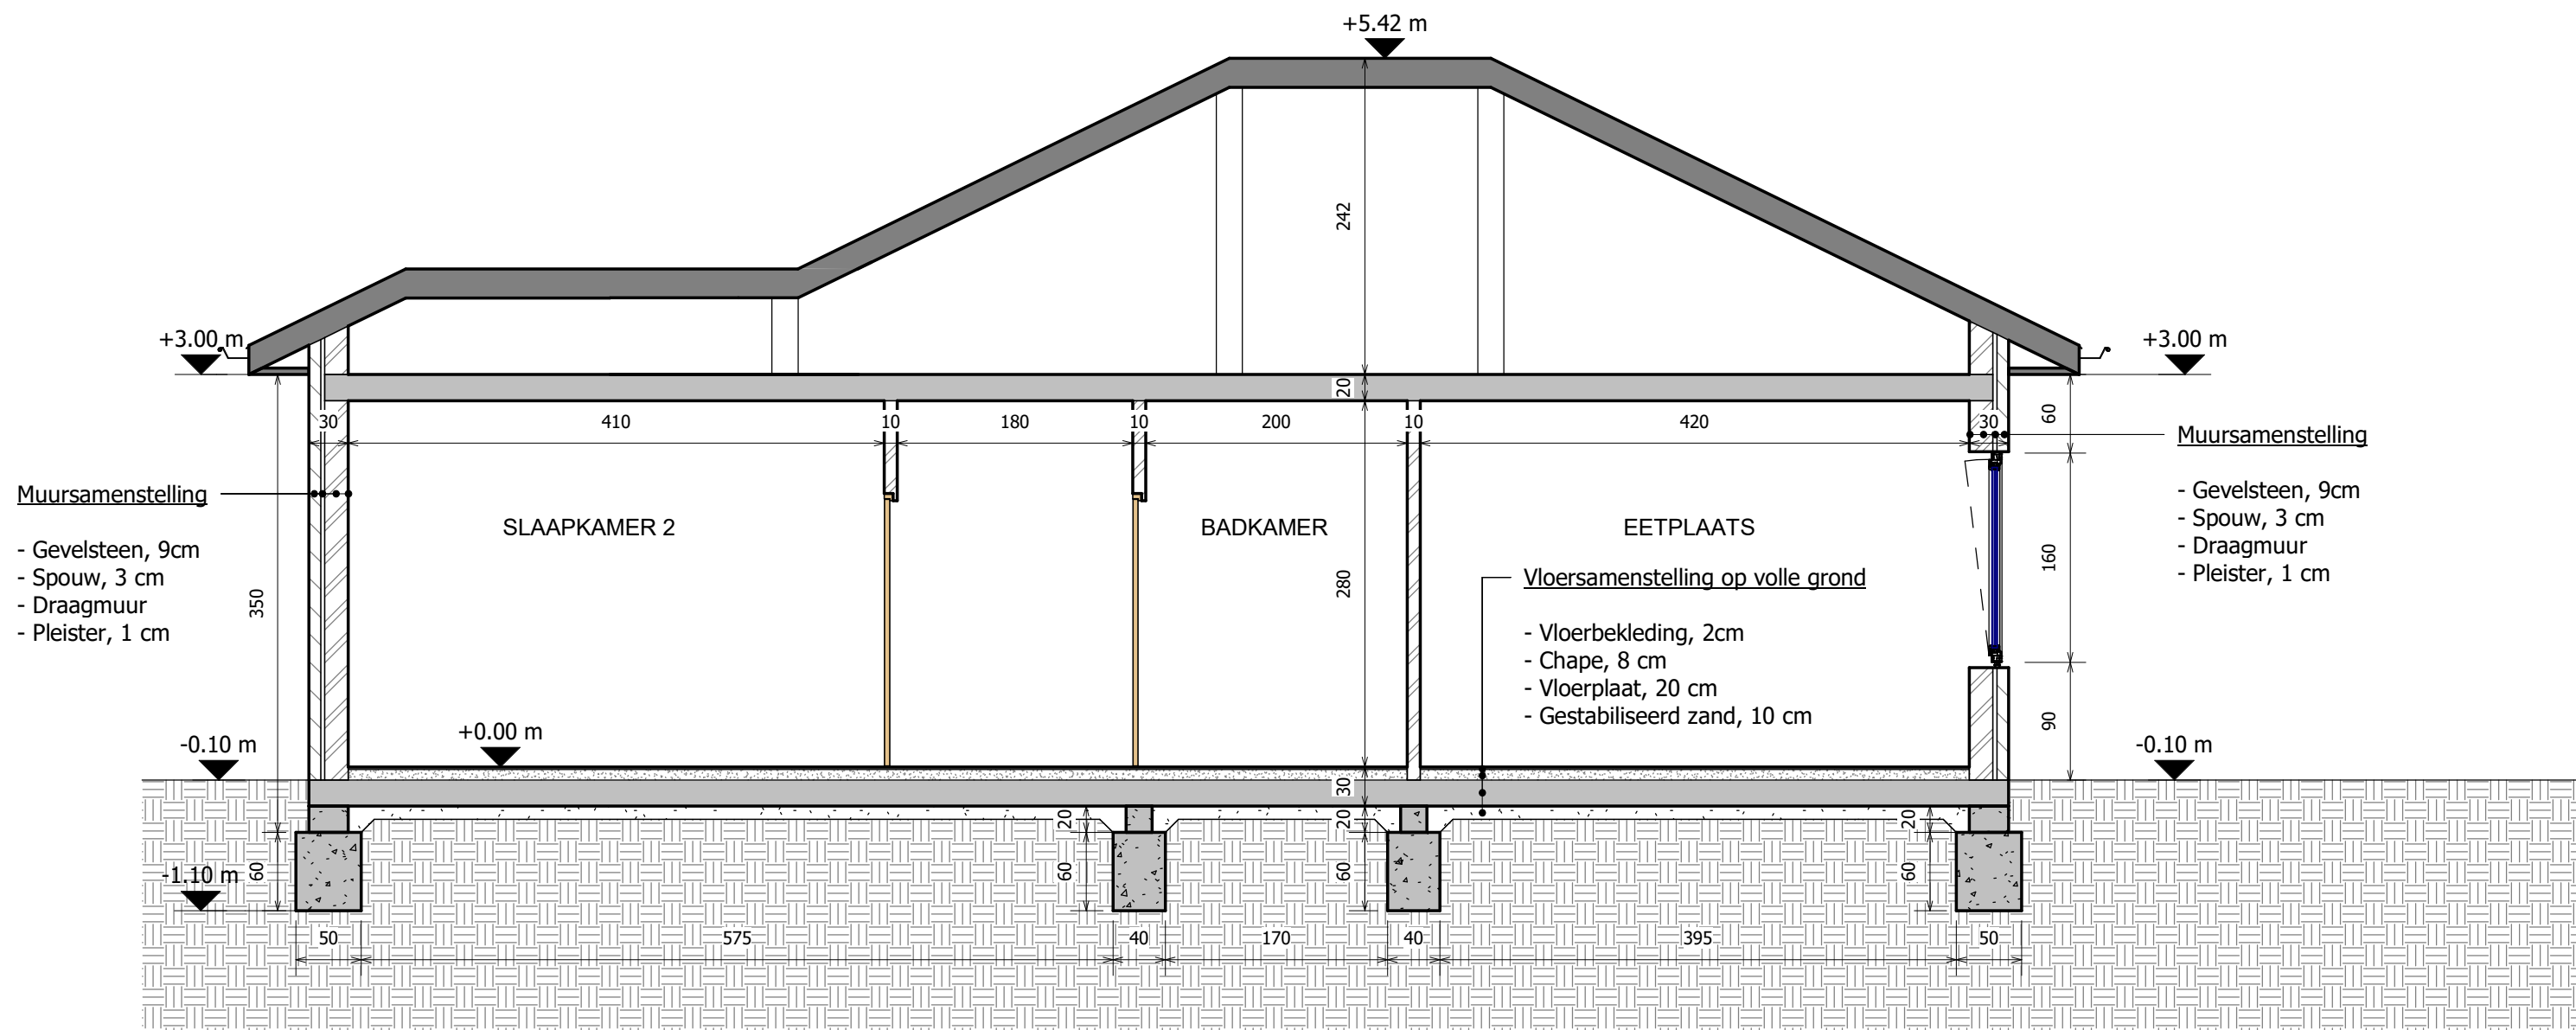

Project:	Verbouwing alleenstaande woning + nieuwe bouwlaag	Bouwplaats:	Augustijn Moreelsstraat 50, 9000 Gent	Architect:	HELLEBUYCK ARCHITECTEN COMM.V. Vriendschapstraat 37 9040 Gent- Sint Amandsberg	PLANNR:	BA_AUG50_S_V_1
		Kadaster:	17de afdeling, Sectie D, 865X2		tel. +32(0) 487 859 437 e-mail : info@hellebuyckarchitecten.eu hellebuyckarchitecten.eu	SCHAAL:	1 : 50
Plan:	vergunde toestand SNEDE 1-1	Bouwheer:	Atanas Ognianov			DATUM:	15/11/2025 13:40:36
		Adres:	Augustijn Moreelsstraat 50, 9000 Gent				0m 1m 2m 3m 4m 5m