


LEGENDE

- : Afvoer huisvuil water
--- : Afvoer zwart water
--- : Afvoer regenwater

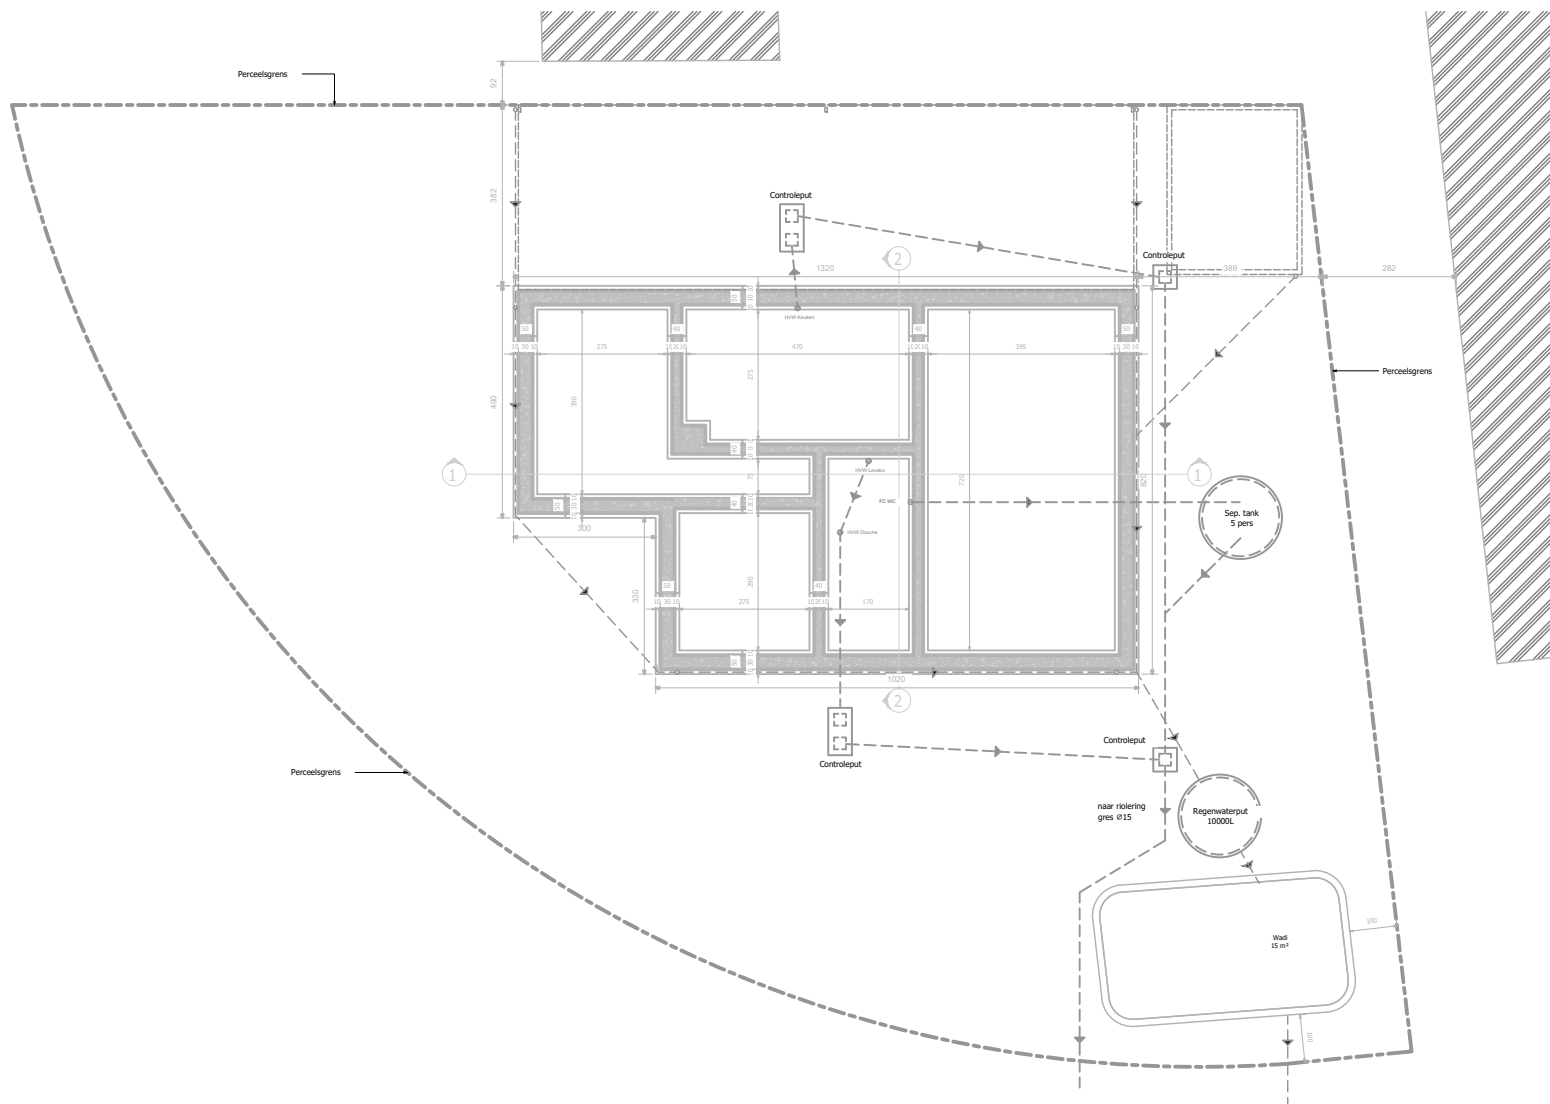

Project: Verbouwing alleenstaande woning + nieuwe bouwlaag

Plan: nieuwe toestand FUNDERING & RIOLERING

Bouwplaats: Augustijn Moreelsstraat 50, 9000 Gent
Kadaster: 17de afdeling, Sectie D, 865X2

Bouwhaar: Atanas Ognianov
Adres: Augustijn Moreelsstraat 50, 9000 Gent

Architect: HELLEBUYCK ARCHITECTEN COMMA.V.
Wendischapstraat 37
9040 Gent - Sint Anandisberg
tel. +32(0) 487 859 437
e-mail : info@hellebuyckarchitecten.eu
hellebuyckarchitecten.eu

PLANNE: BA_AUG50_P_N_01
SCHAA: 1 : 50
DATUM: 15/10/2025 15:33:00

