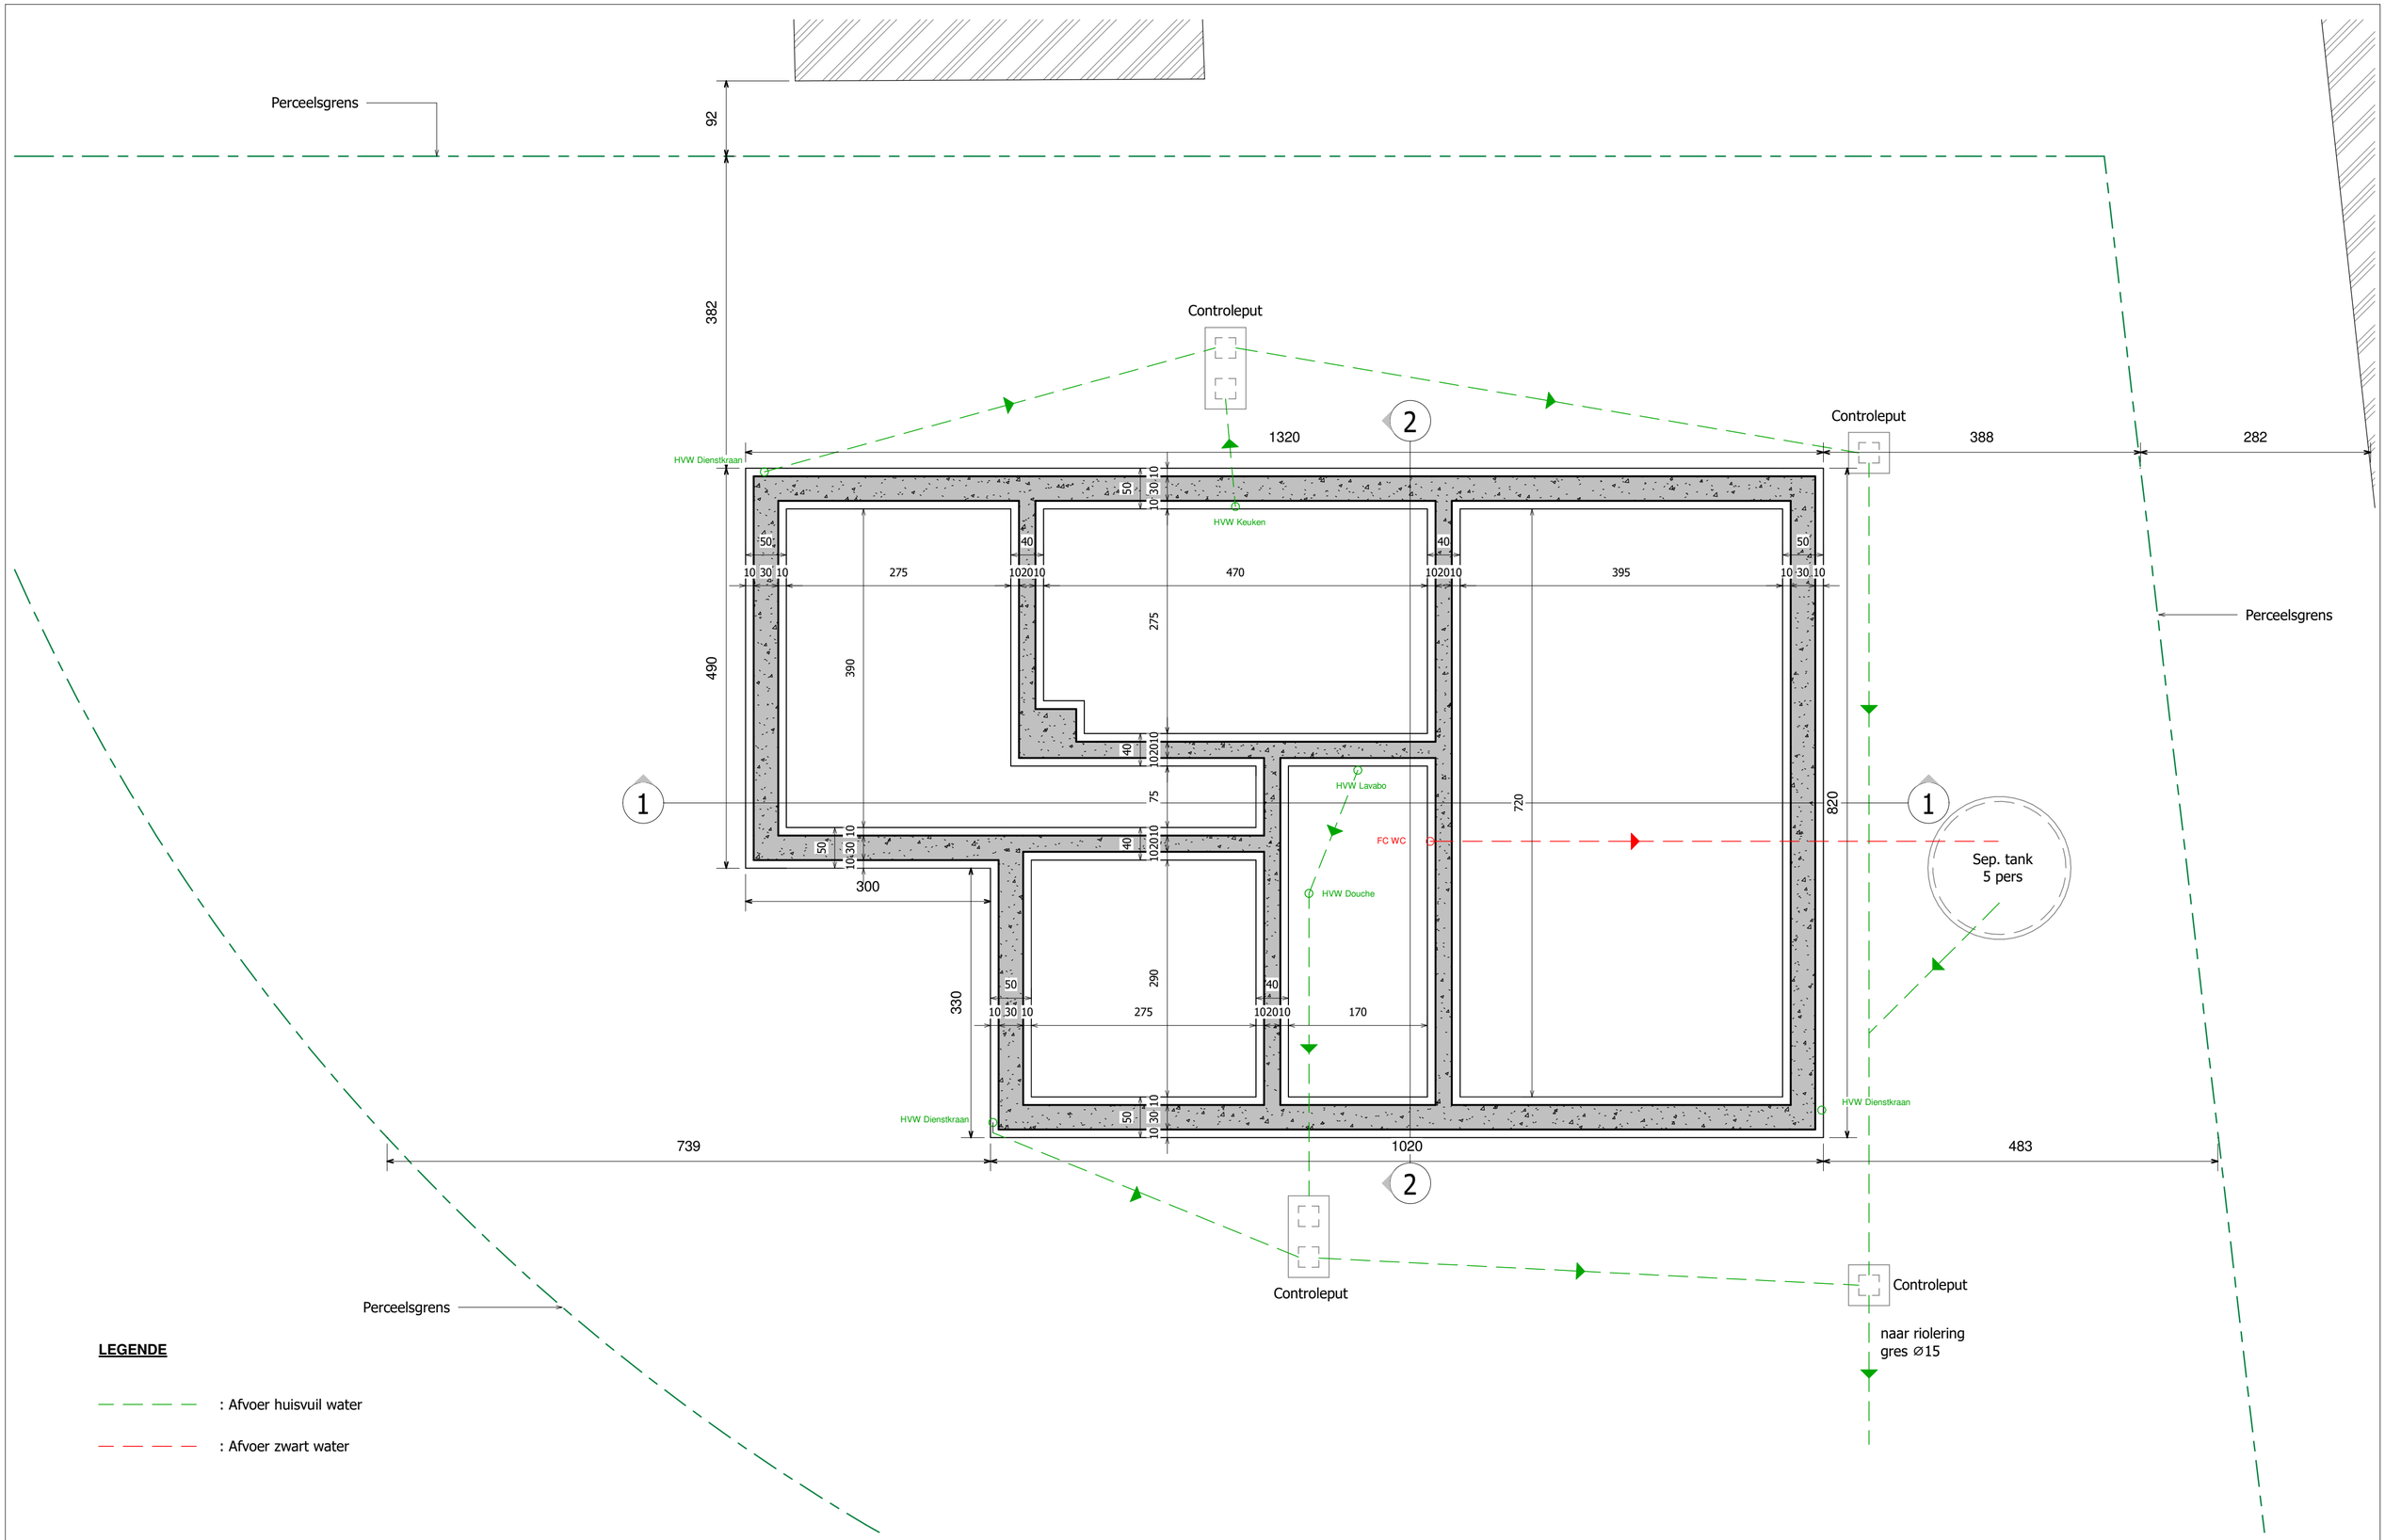

LEGENDE

: Afvoer huisvuil water

: Afvoer zwart water

Project:	Verbouwing alleenstaande woning + nieuwe bouwlaag	**Bouwplaats:**	Augustijn Moreelsstraat 50, 9000 Gent	**Architect:**	
		Kadaster:	17de afdeling, Sectie D, 865X2	HELLEBUYCK ARCHITECTEN COMM.V. Vriendschapstraat 37 9040 Gent- Sint Amandsberg	**PLANNR:** BA_AUG50_P_B_-01
Plan:	bestaande toestand FUNDERING & RIOLERING	**Bouwheer:**	Atanas Ognianov	tel. +32(0) 487 859 437	**SCHAAL:** 1 : 50
		Adres:	Augustijn Moreelsstraat 50, 9000 Gent	**e-mail :** info@hellebuyckarchitecten.eu hellebuyckarchitecten.eu	**DATUM:** 8/10/2025 17:31:44

0m 1m 2m 3m 4m 5m