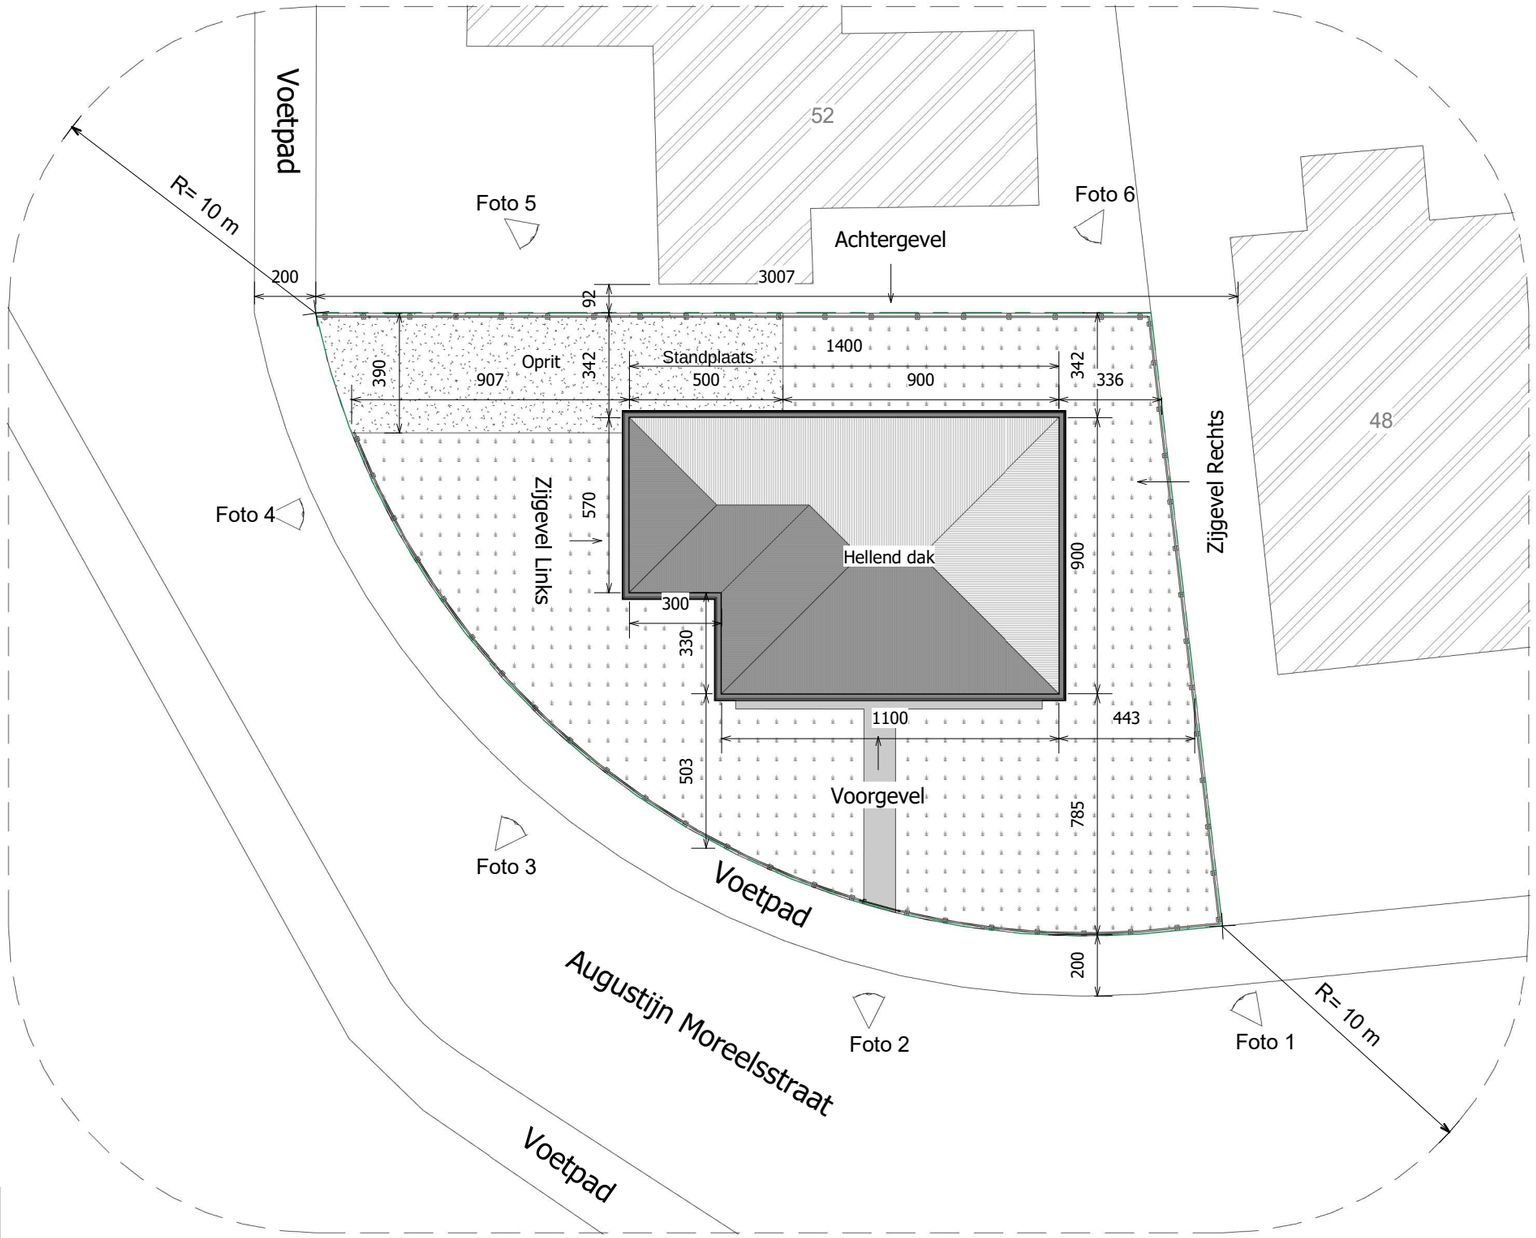

Totale oppervlakte gras: **257.8 m²**
Totale oppervlakte verharding: **70.1 m²**

Project:	Verbouwing alleenstaande woning + nieuwe bouwlaag	**Bouwplaats:**	Augustijn Moreelsstraat 50, 9000 Gent	**Architect:**	**PLANNR:** BA_AUG50_I_V_1
		Kadaster:	17de afdeling, Sectie D, 865X2	HELLEBUYCK ARCHITECTEN COMM.V. Vriendschapstraat 37 9040 Gent- Sint Amandsberg	**SCHAAL:** 1 : 200
Plan:	vergunde toestand INPLANTINGSPLAN	**Bouwheer:**	Atanas Ognianov	tel. +32(0) 487 859 437	**DATUM:** 15/11/2025 13:35:24
		Adres:	Augustijn Moreelsstraat 50, 9000 Gent	**e-mail :** info@hellebuyckarchitecten.eu hellebuyckarchitecten.eu	0m 4m 8m 12m 16m 20m