


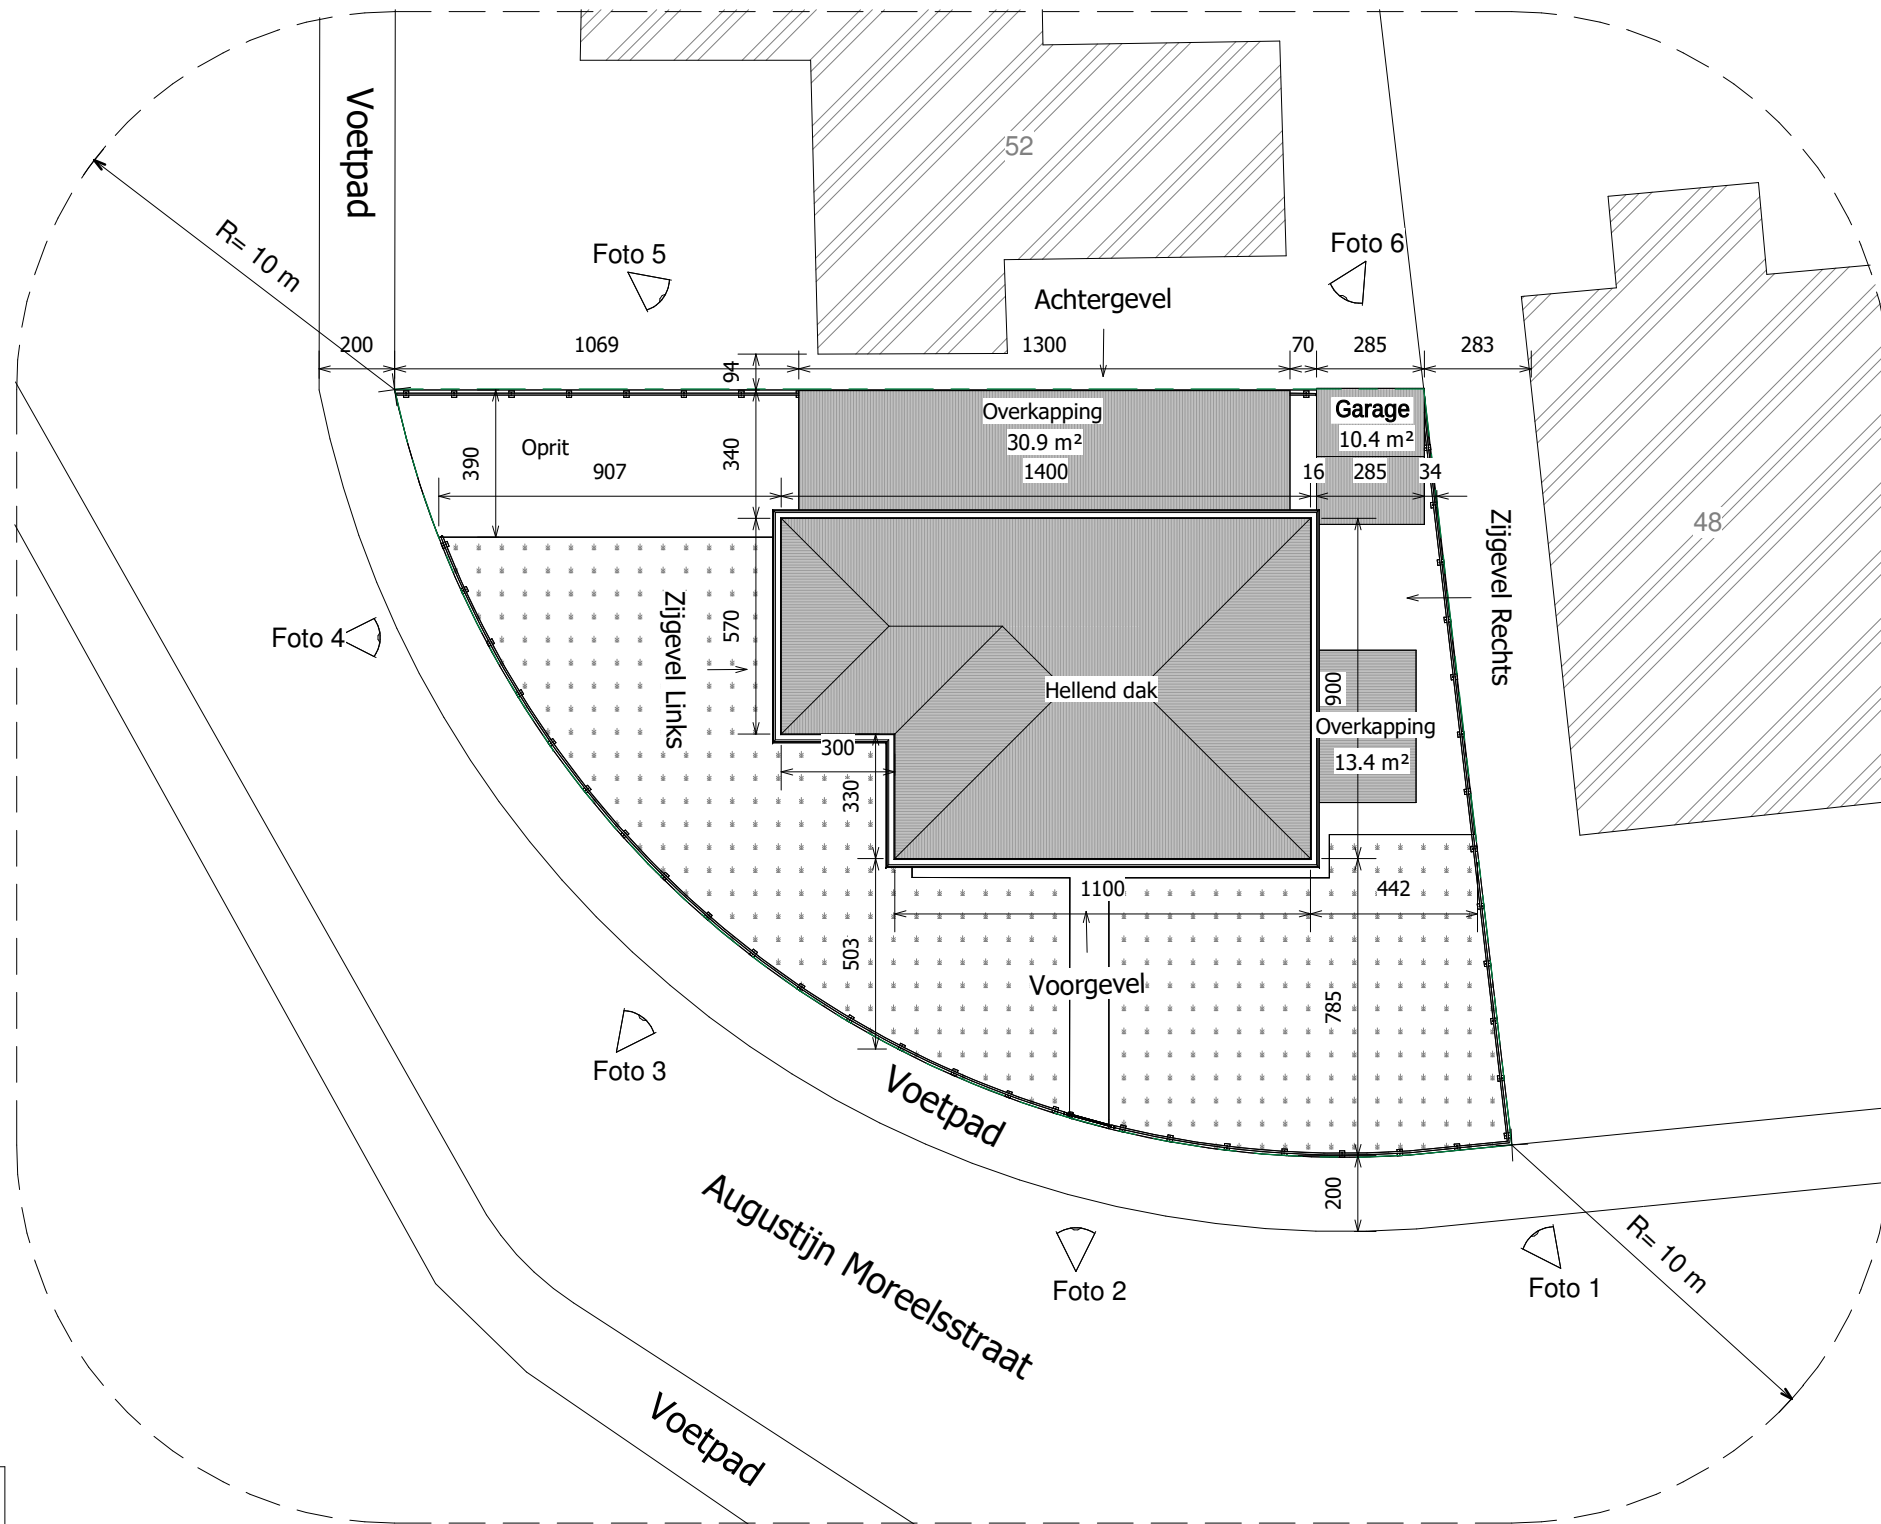

Totale oppervlakte gras: **187.2 m²**  
Totale oppervlakte verharding: **83.56m²**

|                 |                                                   |                    |                                       |                   |                                                                                               |                |                    |
|-----------------|---------------------------------------------------|--------------------|---------------------------------------|-------------------|-----------------------------------------------------------------------------------------------|----------------|--------------------|
| <b>Project:</b> | Verbouwing alleenstaande woning + nieuwe bouwlaag | <b>Bouwplaats:</b> | Augustijn Moreelsstraat 50, 9000 Gent | <b>Architect:</b> | HELLEBUYCK ARCHITECTEN COMM.V.<br>Vriendschapstraat 37<br>9040 Gent- Sint Amandsberg          | <b>PLANNR:</b> | BA_AUG50_I_B_1     |
|                 |                                                   | <b>Kadaster:</b>   | 17de afdeling, Sectie D, 865X2        |                   | tel. +32(0) 487 859 437<br>e-mail : info@hellebuyckarchitecten.eu<br>hellebuyckarchitecten.eu | <b>SCHAAL:</b> | 1 : 200            |
| <b>Plan:</b>    | bestaande toestand INPLANTINGSPLAN                | <b>Bouwheer:</b>   | Atanas Ognianov                       |                   |                                                                                               | <b>DATUM:</b>  | 8/10/2025 17:24:47 |
|                 |                                                   | <b>Adres:</b>      | Augustijn Moreelsstraat 50, 9000 Gent |                   |                                                                                               |                |                    |