


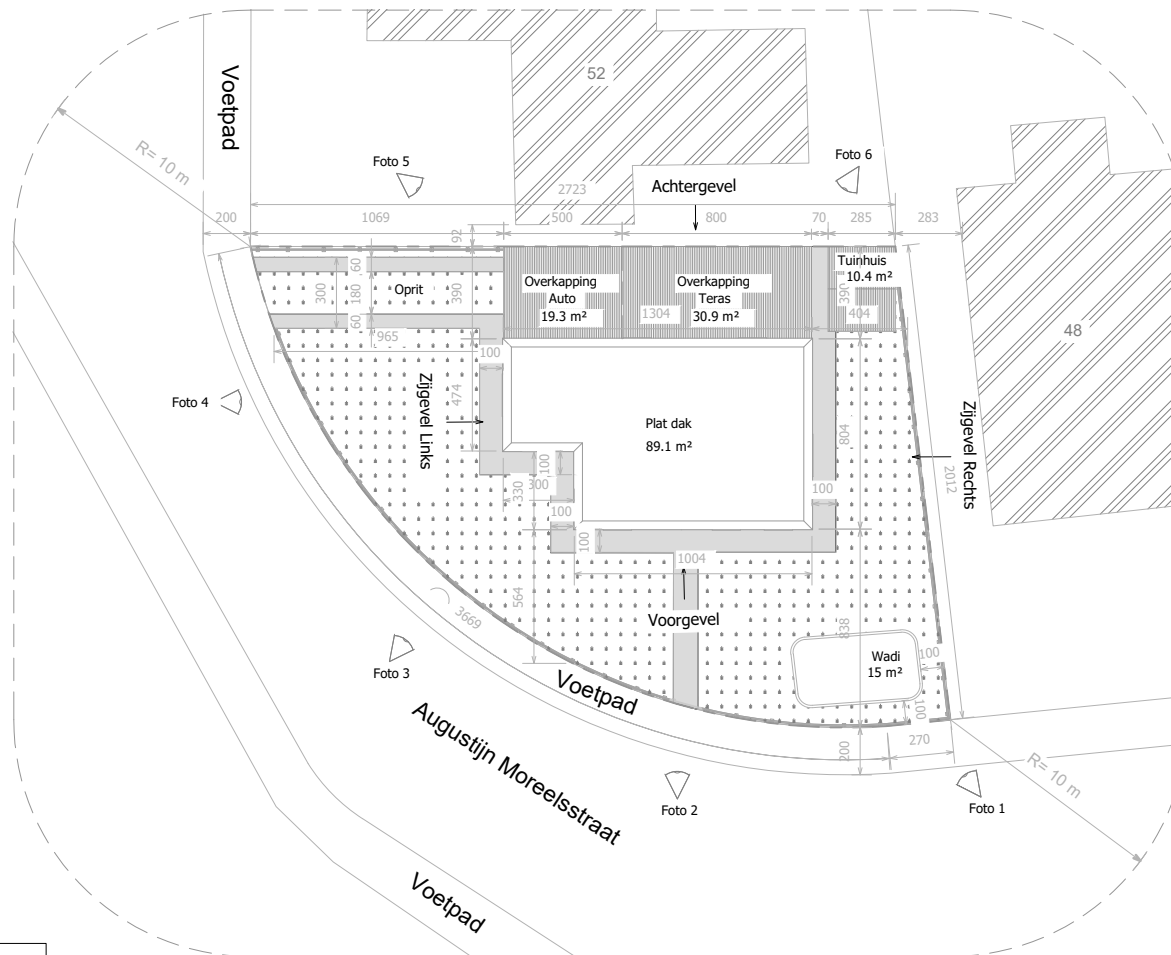

Totale oppervlakte gras: **231.1 m²**
 Totale oppervlakte verharding: **54.8 m²**

Project: Verbouwing alleenstaande woning + nieuwe bouwlaag	Bouwplaats: Augustijn Moreelsstraat 50, 9000 Gent Kadaster: 17de afdeling, Sectie D, 865X2	Architect: HELLEBUYCK ARCHITECTEN COMM.V. Vriendschapsstraat 37 9040 Gent- Sint Amandsberg	PLANNR: BA_AUG50_I_N_1 SCHAAL: 1 : 200 DATUM: 15/10/2025 15:33:05
Plan: nieuwe toestand INPLANTINGSPLAN	Bouwheer: Atanas Ognianov Adres: Augustijn Moreelsstraat 50, 9000 Gent	tel. +32(0) 487 859 437 e-mail : info@hellebuyckarchitecten.eu hellebuyckarchitecten.eu	