


LEGENDE

- 1. Dakpannen zwart genuanceerd
- 2. Gevelsteen geel genuanceerd
- 3. Buitenschrijnwerk PVC antraciet met heldere beglazing
- 4. Dorpel in blauwe hardsteen
- 5. Buitendeur in hout

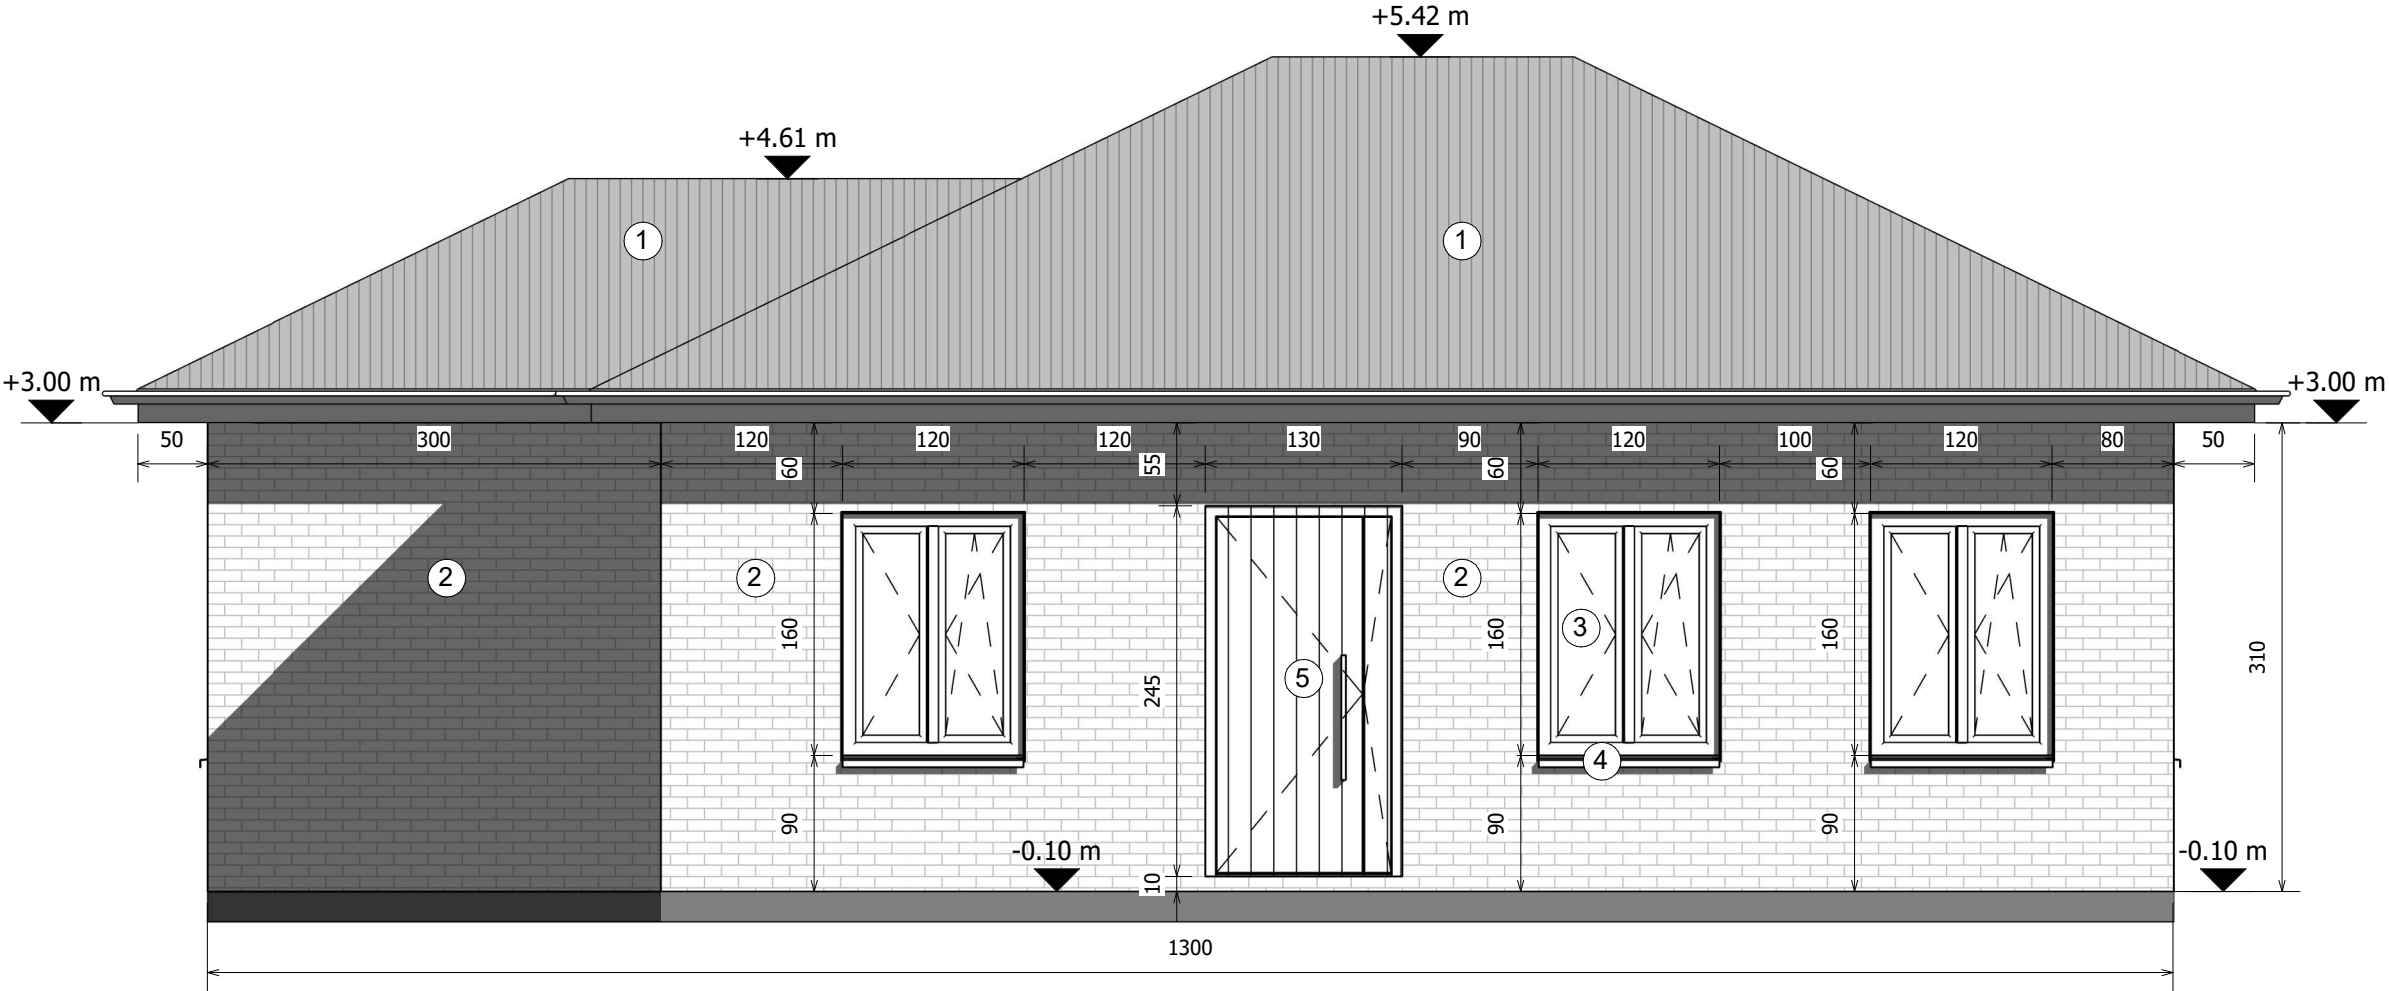

Project:	Verbouwing alleenstaande woning + nieuwe bouwlaag	Bouwplaats:	Augustijn Moreelsstraat 50, 9000 Gent	Architect:	HELLEBUYCK ARCHITECTEN COMM.V. Vriendschapstraat 37 9040 Gent- Sint Amandsberg	PLANNR:	BA_AUG50_G_V_V
		Kadaster:	17de afdeling, Sectie D, 865X2		tel. +32(0) 487 859 437 e-mail : info@hellebuyckarchitecten.eu hellebuyckarchitecten.eu	SCHAAL:	1 : 50
Plan:	vergunde toestand VOORGEVEL	Bouwheer:	Atanas Ognianov			DATUM:	15/11/2025 13:33:47
		Adres:	Augustijn Moreelsstraat 50, 9000 Gent				