


LEGENDE

- 1. Dakrand in aluminium
- 2. Crepi licht grijs
- 3. Buitenschrijnwerk PVC antraciet met heldere beglazing
- 4. Dorpel in blauwe hardsteen
- 5. Dakpanelen in bitumen
- 6. Muur in hout
- 7. Overkapping in aluminium

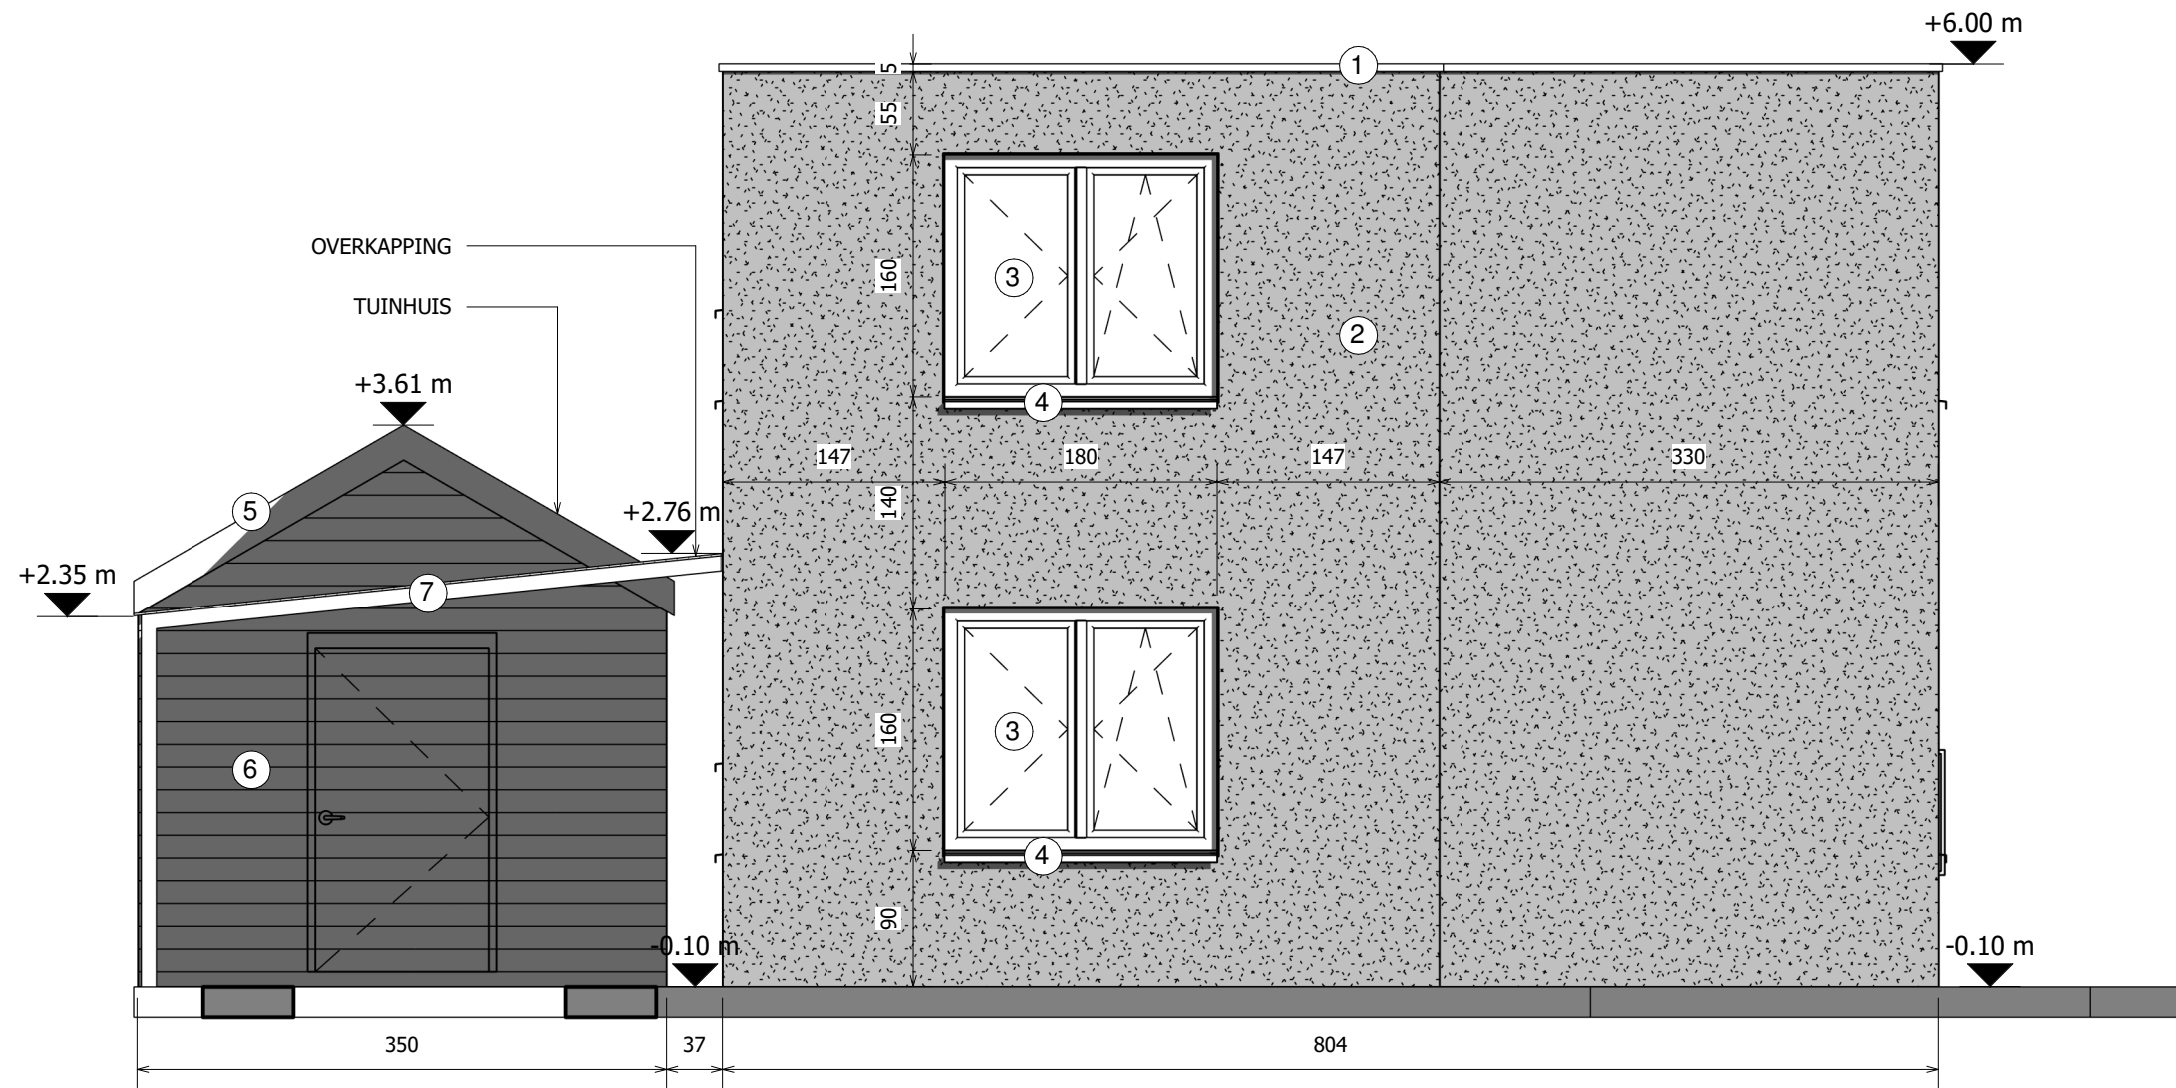

Project:	Verbouwing alleenstaande woning + nieuwe bouwlaag	Bouwplaats:	Augustijn Moreelsstraat 50, 9000 Gent	Architect:	HELLEBUYCK ARCHITECTEN COMM.V. Vriendschapstraat 37 9040 Gent- Sint Amandsberg	PLANNR:	BA_AUG50_G_N_L
		Kadaster:	17de afdeling, Sectie D, 865X2		tel. +32(0) 487 859 437 e-mail : info@hellebuyckarchitecten.eu hellebuyckarchitecten.eu	SCHAAL:	1 : 50
Plan:	nieuwetoestand ZIJGEVEL LINKS	Bouwheer:	Atanas Ognianov			DATUM:	8/10/2025 16:59:13
		Adres:	Augustijn Moreelsstraat 50, 9000 Gent				