


LEGENDE

1. Dakpannen zwart genuanceerd
2. Gevelsteen geel genuanceerd
3. Buitenschrijnwerk PVC antraciet met heldere beglazing
4. Dorpel in blauwe hardsteen

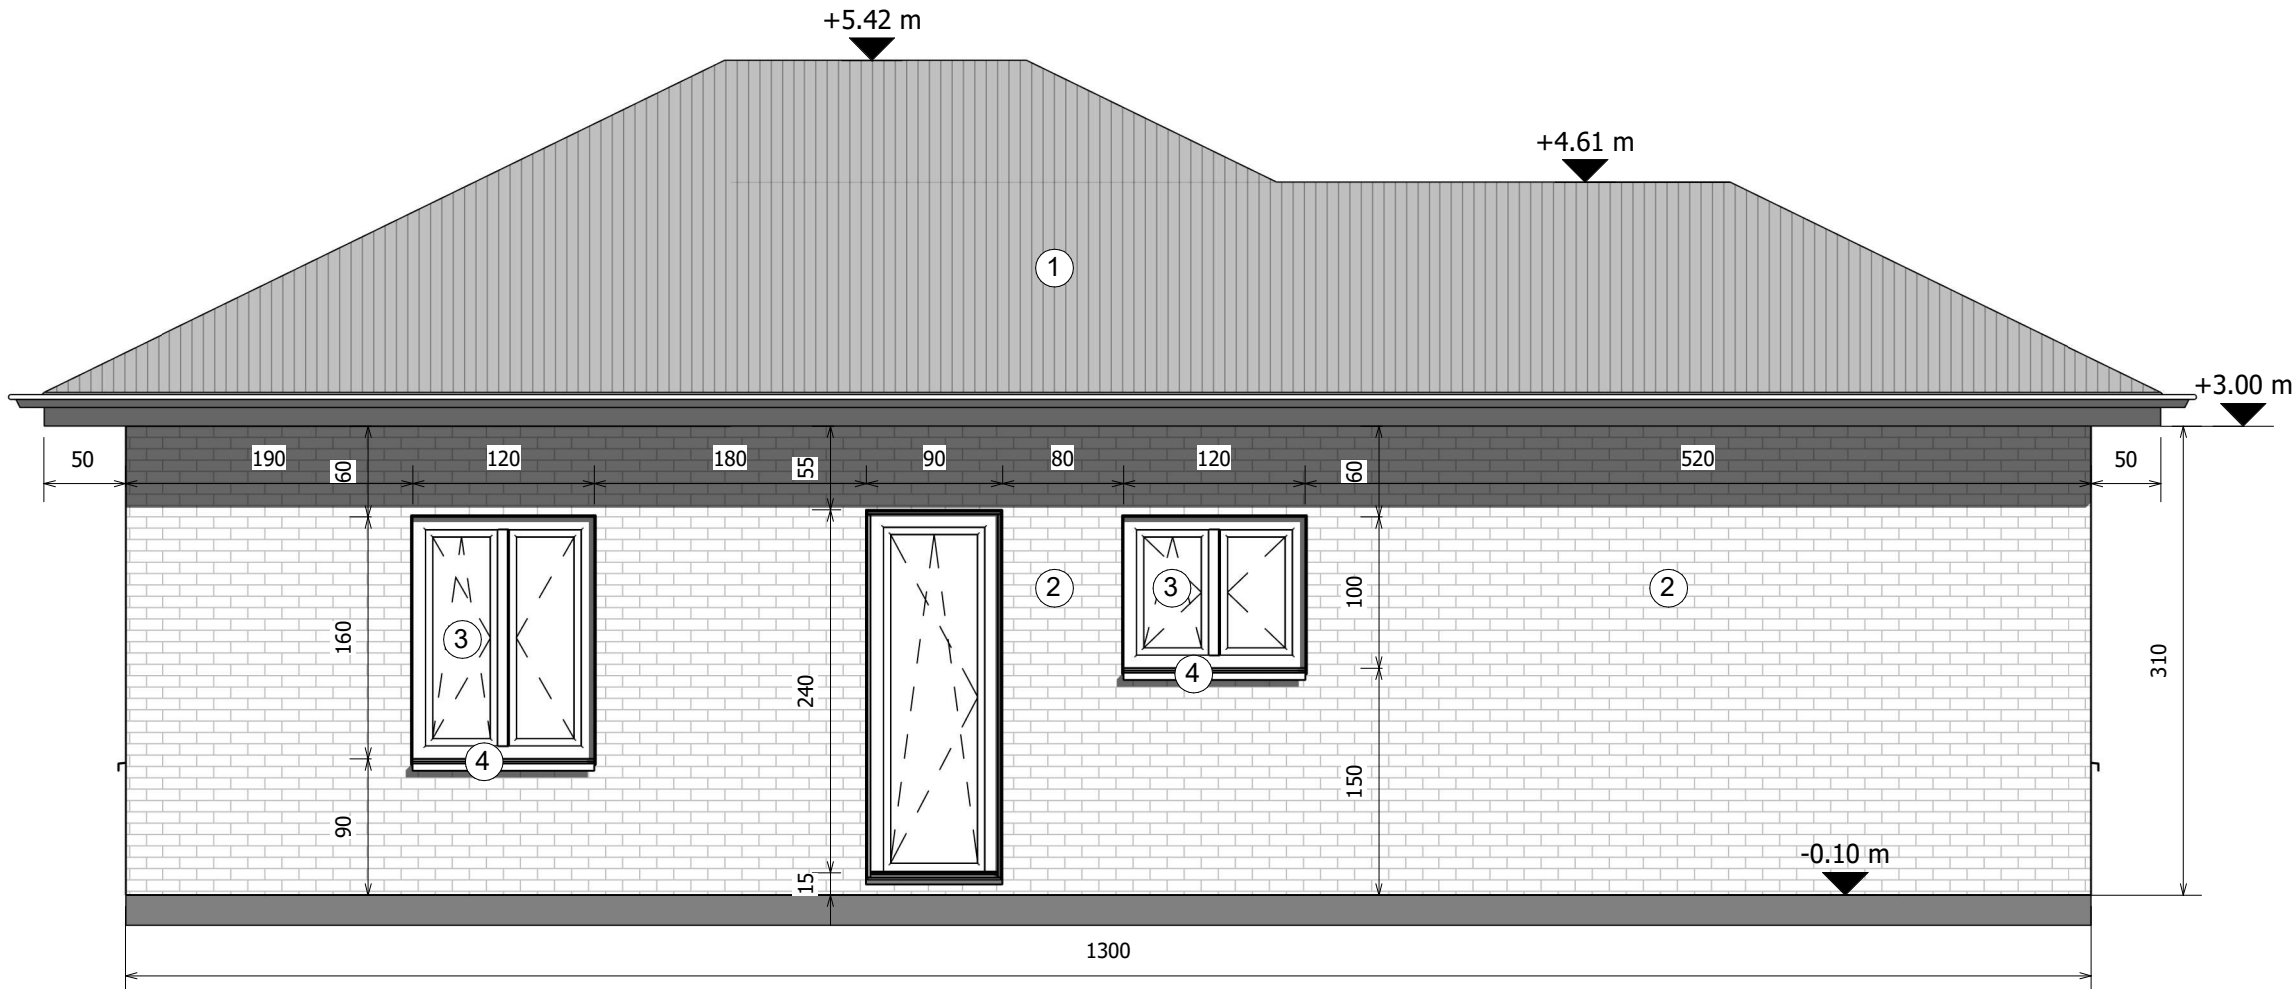

Project: Verbouwing alleenstaande woning + nieuwe bouwlaag

Plan: vergunde toestand ACHTERGEVEL

Bouwplaats:	Augustijn Moreelsstraat 50, 9000 Gent
Kadaster:	17de afdeling, Sectie D, 865X2
Bouwheer:	Atanas Ognianov
Adres:	Augustijn Moreelsstraat 50, 9000 Gent

Architect:
HELLEBUYCK ARCHITECTEN COMM.V.
Vriendschapstraat 37
9040 Gent- Sint Amandsberg

tel. +32(0) 487 859 437
e-mail : info@hellebuyckarchitecten.eu
hellebuyckarchitecten.eu

PLANNR: BA_AUG50_G_V_A
SCHAAL: 1 : 50
DATUM: 15/11/2025 13:43:48

