


1. gevel: bepleistering - geel
2. gevel: houten - naturel
3. buitenschrijnwerk: wit
4. hellend dak: pannen rood genuanceerd
5. goot: bruin

1. gevel: bepleistering - grijs
2. gevel: bepleistering geschilderd - rood
3. buitenschrijnwerk: grijs
4. hellend dak: pannen rood genuanceerd
5. goot: bruin
6. buitenschrijnwerk: rood

1. gevel: bepleistering - grijs
2. gevel: bepleistering - wit
3. buitenschrijnwerk: grijs
4. hellend dak: pannen rood genuanceerd
5. goot: grijs

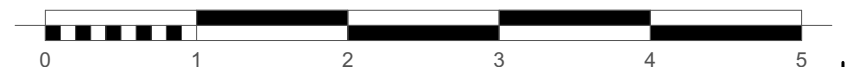

Alle maten zijn indicatief en dienen voor aanvang van de werken door de aannemer te worden controleerd.
Stabiliteitswerken cfr studie ir, huidige plannen zijn hiervoor louter indicatief

Dhr Elias De Vos & Mevr. Tamara Van Calster
Jean Jaurèsstraat 85
9050 Gentbrugge

datum: 1/12/2025 schaal : 1:50