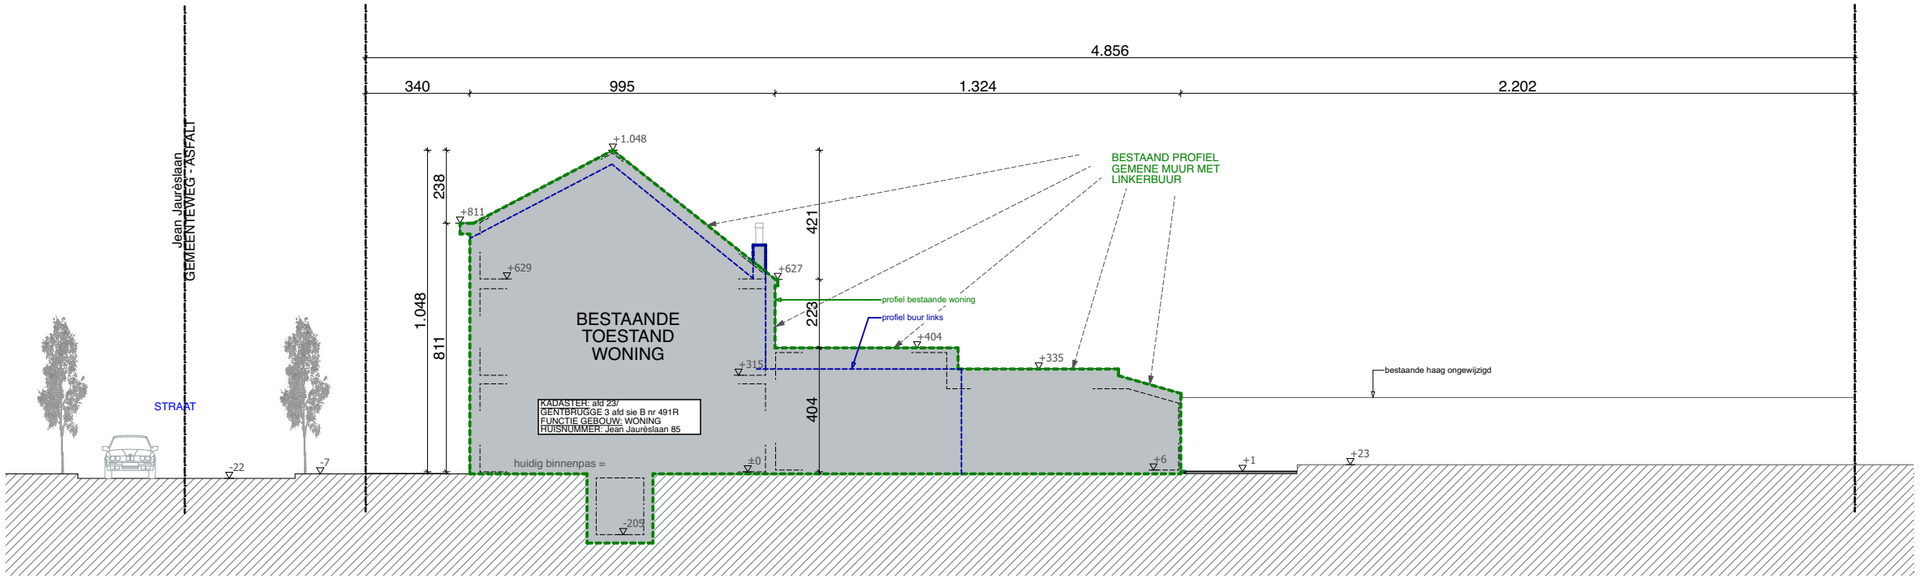

durv
architecten & ontwerpers bv
T +32 (0)9 273 61 76 - info@durvontwerpers.be
kantoor: Tolhuislaan 159 | B 9000 Gent
admin.zetel: Perzikstraat 29| B 9000 Gent
BTW: BE 0650 804 078

Alle maten zijn indicatief en dienen voor aanvang van de werken door de aannemer te worden controleerd.
Stabiliteitswerken cfr studie ir, huidige plannen zijn hiervoor louter indicatief

0 5 10 m

stedenbouwkundige vergunningsaanvraag
Terreinprofiel 2
Dhr Elias De Vos & Mevr. Tamara Van Calster
Jean Jaurèslaan 85
9050 Gentbrugge

BA_jaurès_T_B_02

datum: 1/12/2025 schaal :