


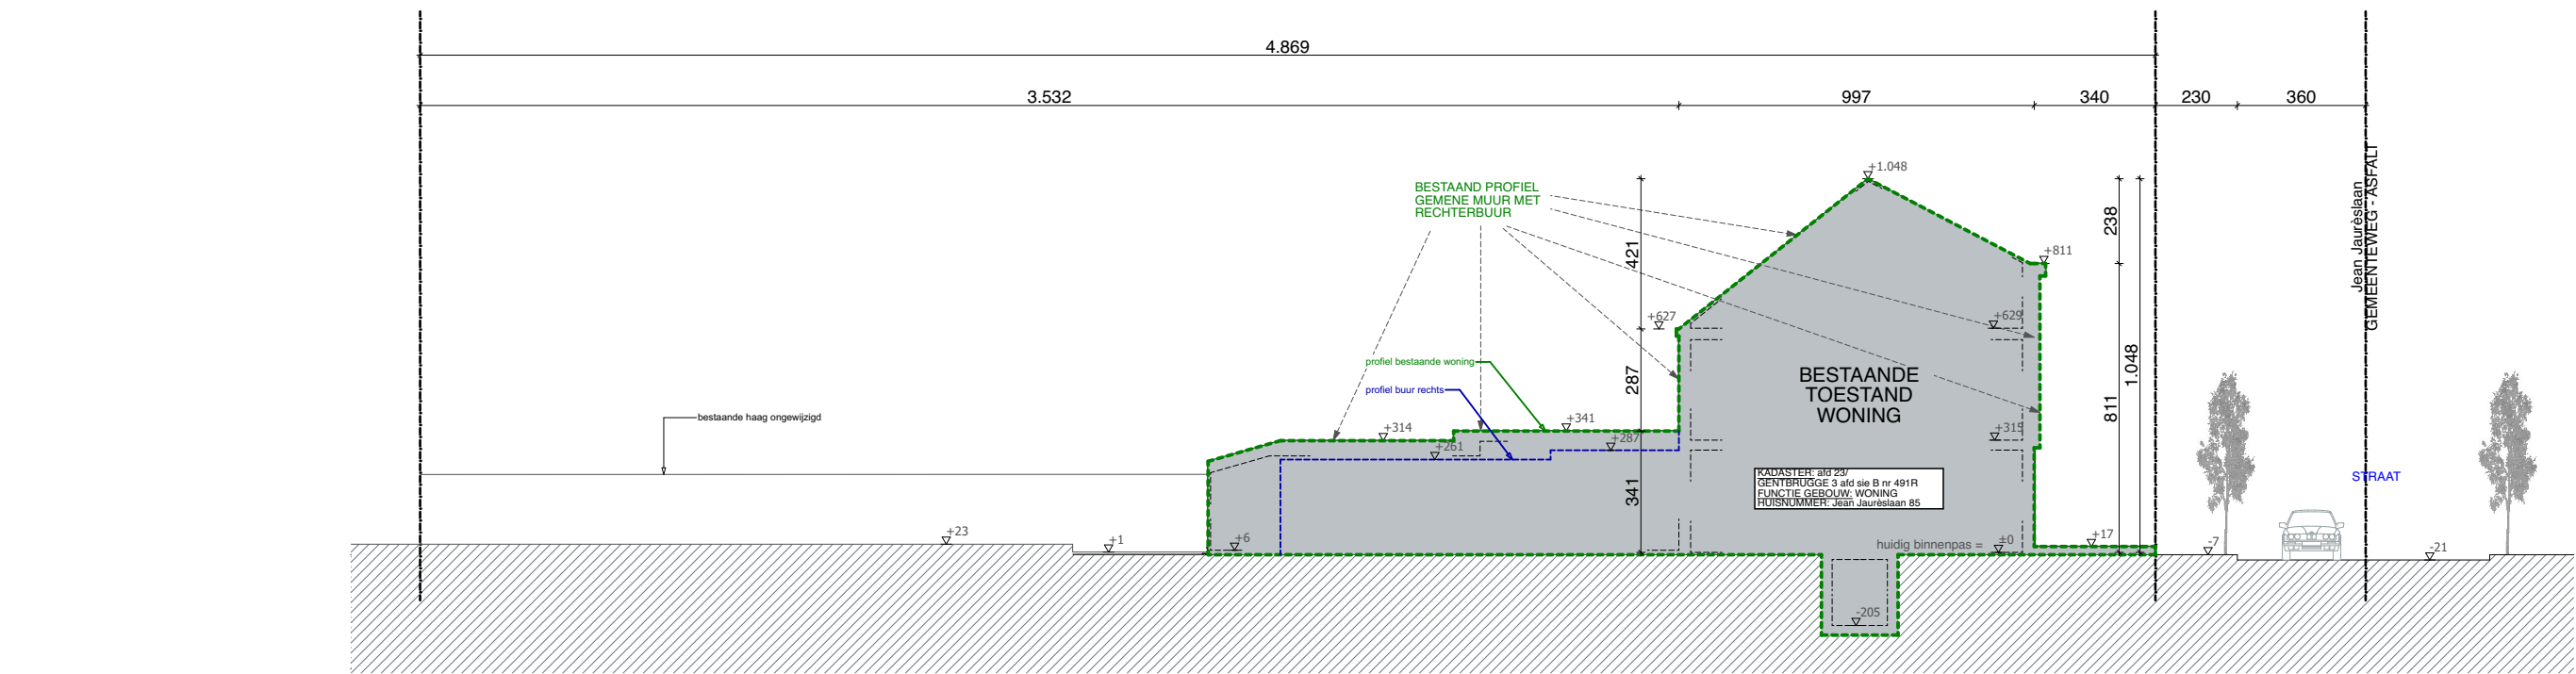

architecten & ontwerpers bv
T +32 (0)9 273 61 76 - info@durvontwerpers.be
kantoor: Tolhuislaan 159 | B 9000 Gent
admin.zetel: Perzikstraat 29 | B 9000 Gent
BTW: BE 0650 804 078

Alle maten zijn indicatief en dienen voor aanvang van de werken door de aannemer te worden controleerd.
Stabiliteitswerken cfr studie ir, huidige plannen zijn hiervoor louter indicatief

stedenbouwkundige vergunningsaanvraag

Terreinprofiel 1

Dhr Elias De Vos & Mevr. Tamara Van Calster
Jean Jaurès laan 85
9050 Gentbrugge

BA_jaurès_T_B_01

datum: 1/12/2025 schaal :