


**ZIE BIJZONDERE
VOORWAARDE(N)**

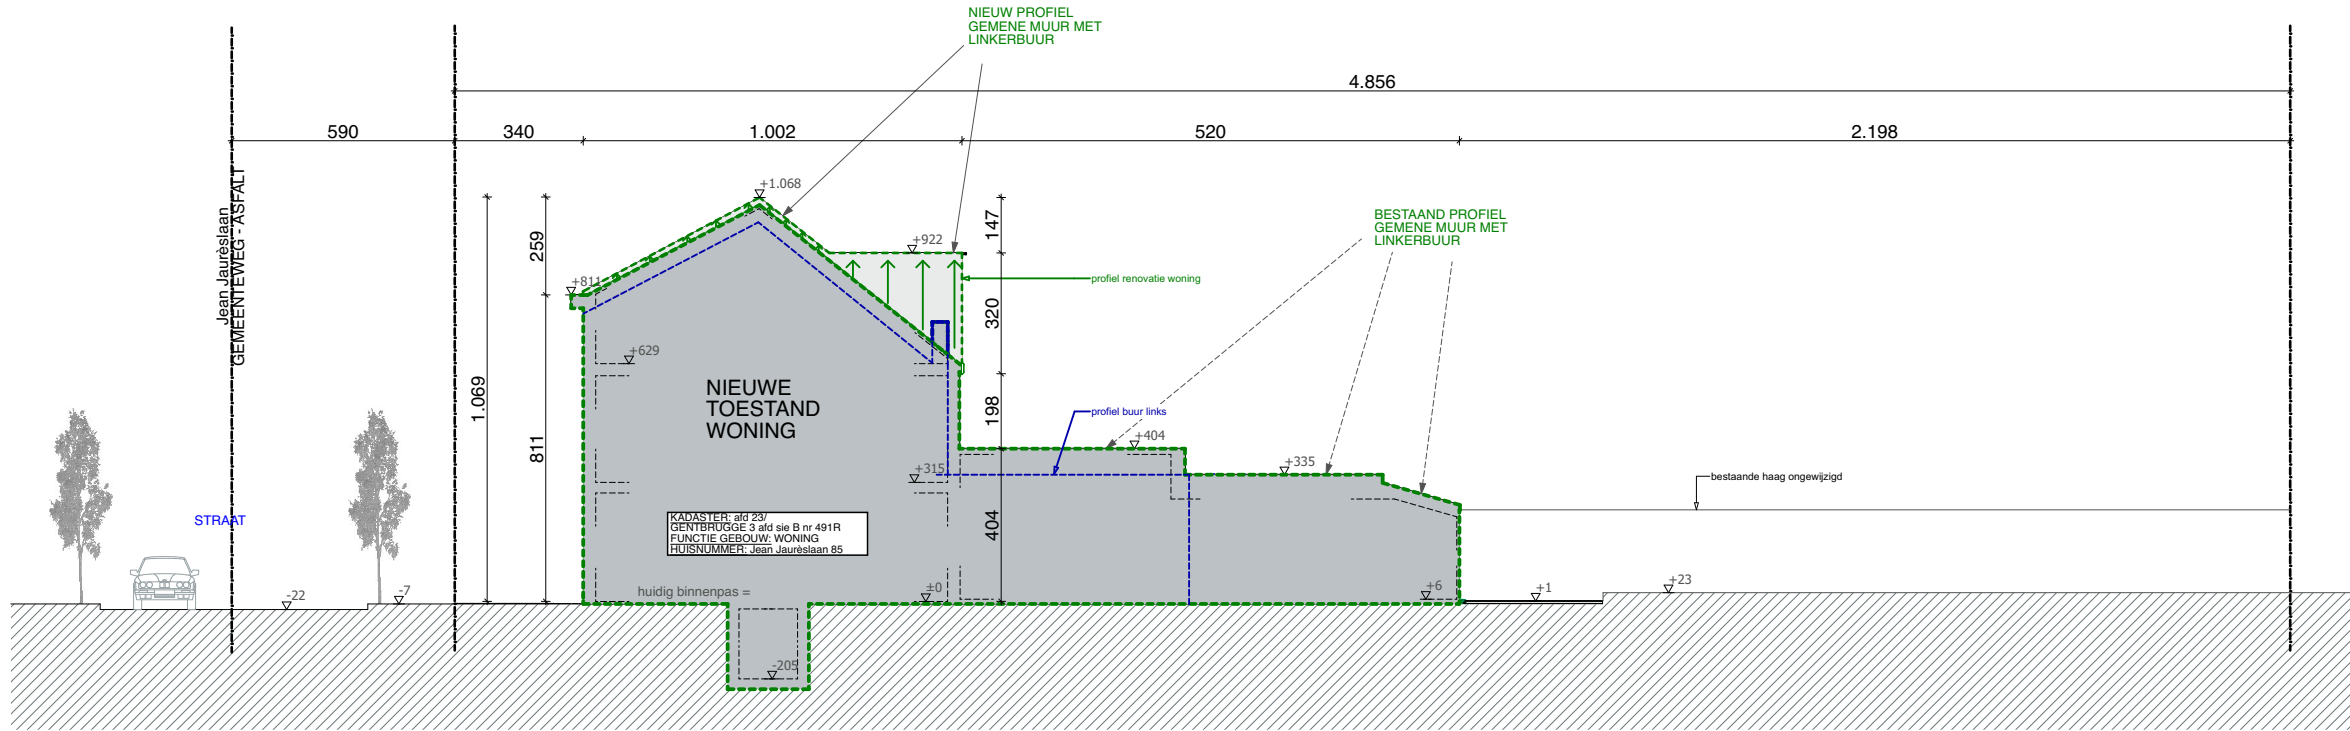

durv

architecten & ontwerpers bv

T +32 (0)9 273 61 76 - info@durvontwerpers.be
kantoor: Tolhuislaan 159 | B 9000 Gent
admin.zetel: Perzikstraat 29 | B 9000 Gent
 BTW: BE 0650 804 078

stedenbouwkundige vergunningsaanvraag

Terreinprofiel 2

Dhr Elias De Vos & Mevr. Tamara Van Calster

Jean Jaurèsstraat 85

BA_jaurès_T_N_02

datum: 1/12/2025 schaal :

Alle maten zijn indicatief en dienen voor aanvang van de werken door de aannemer te worden controleerd.
Stabiliteitswerken cfr studie ir, huidige plannen zijn hiervoor louter indicatief