
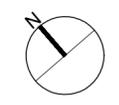


ZIE BIJZONDERE VOORWAARDE(N)

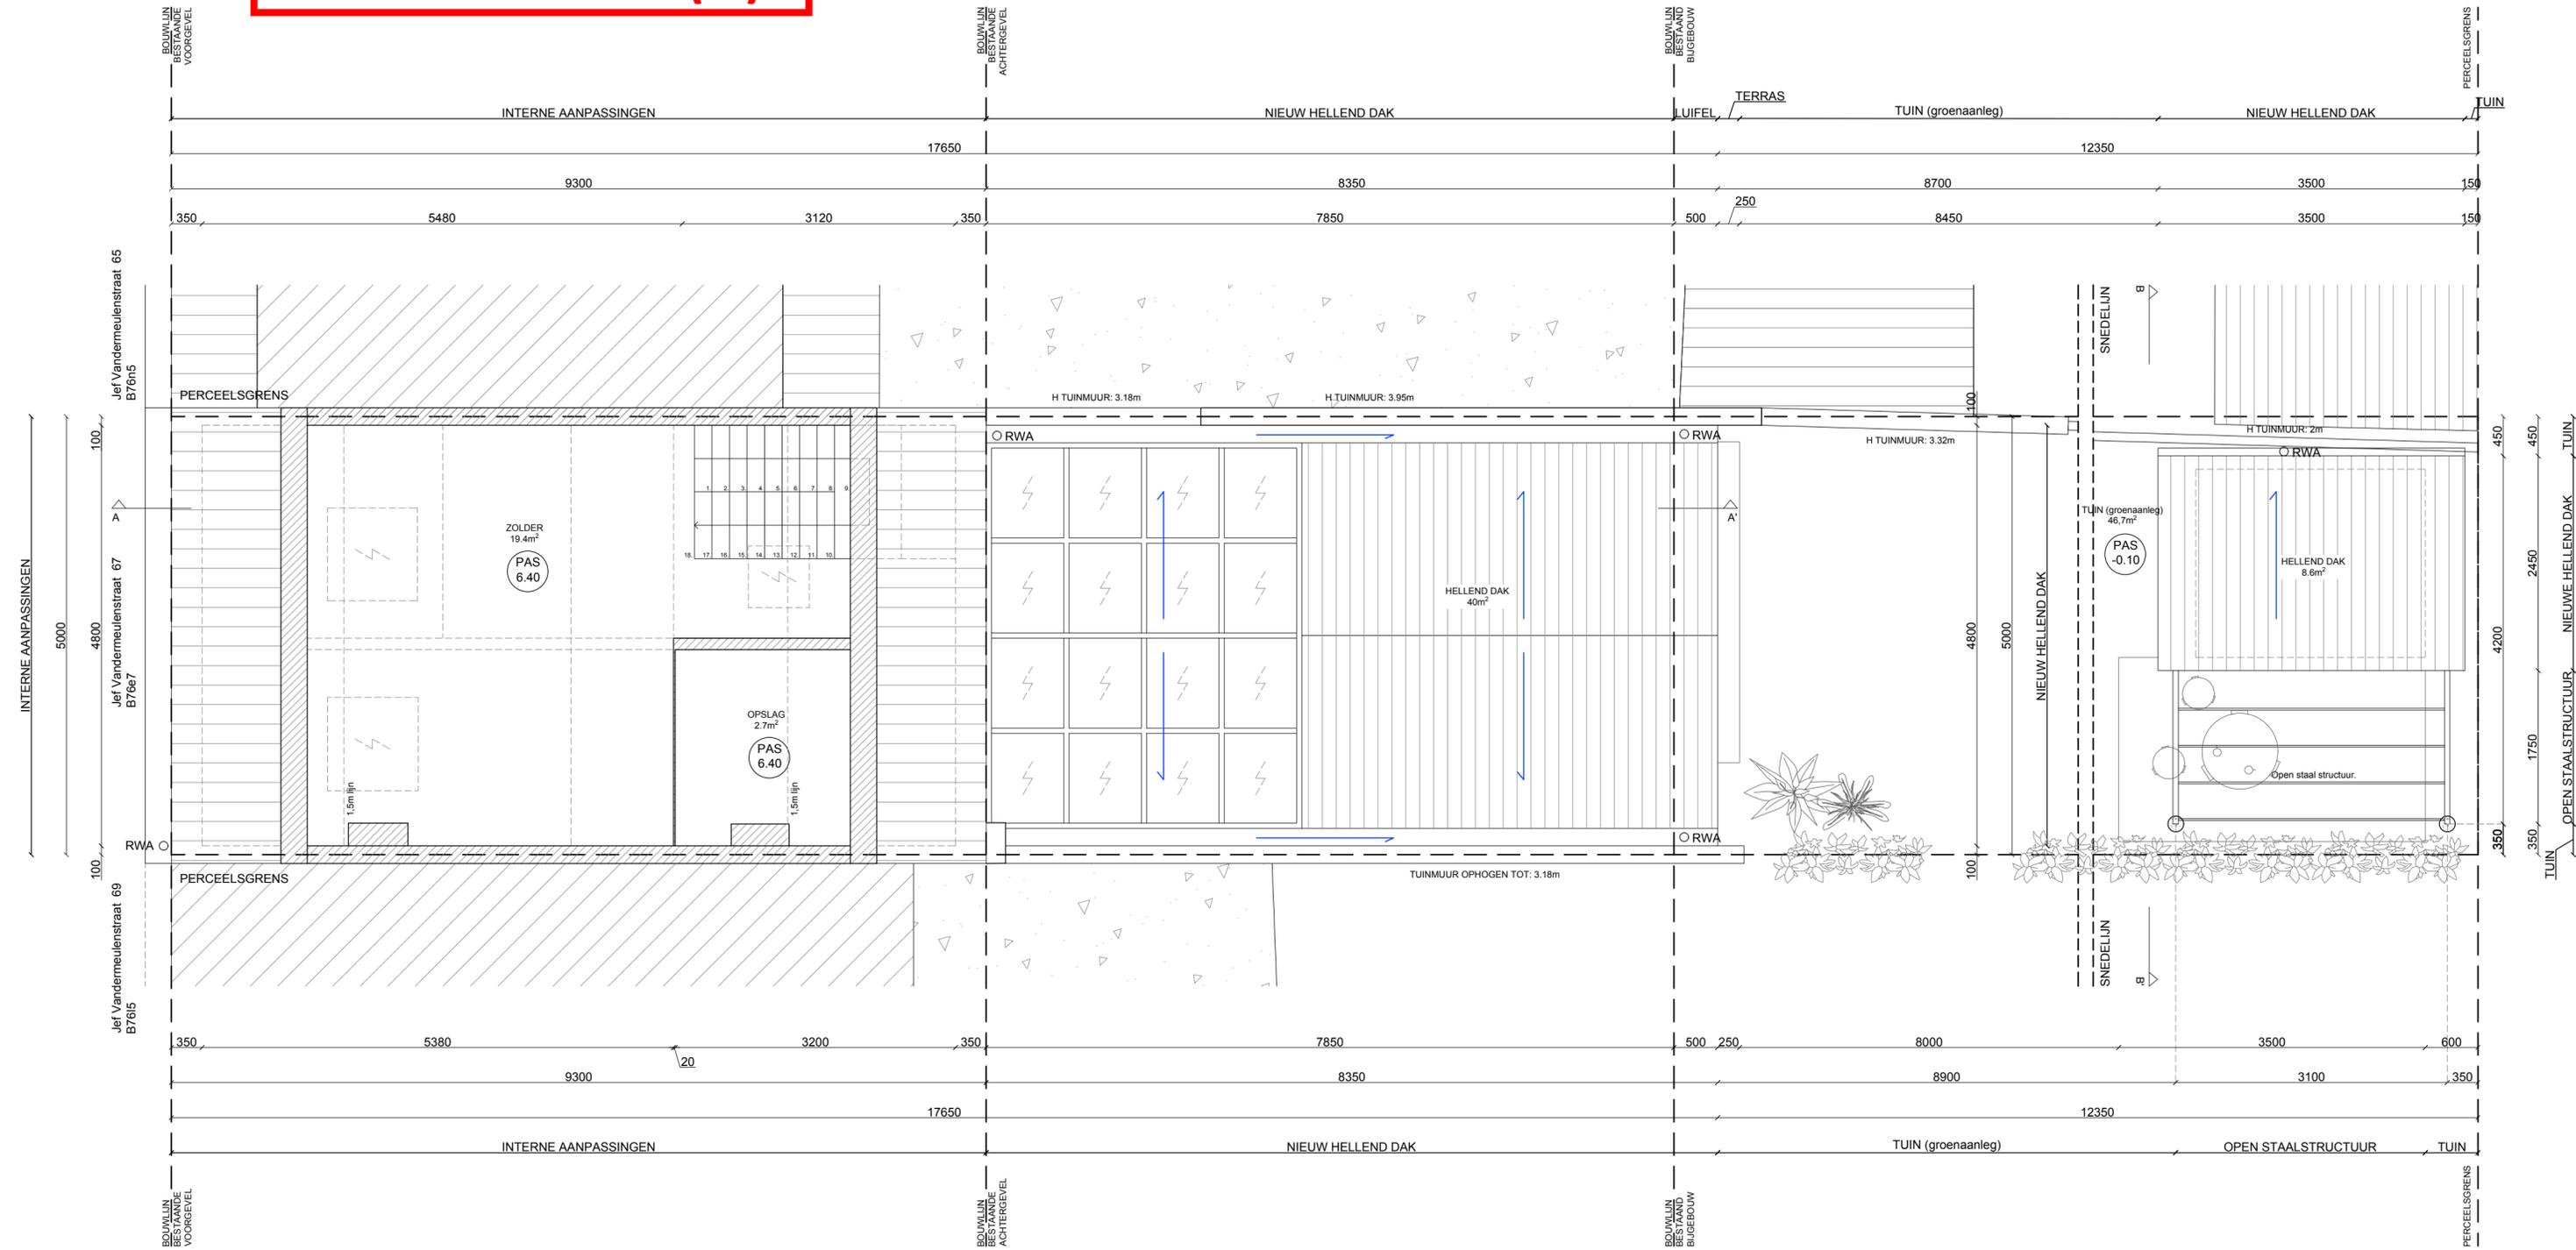

P_N_GRONDPLAN_+2

BORIS bv Antwerpssteenweg 495 B-9040 Sint-Amandsberg	bouwheer: Simon Verledens straat en nr: Jef Vandermeulenstraat 67 postcode plaats: 9050 Gentbrugge	DOSSIER ONDERWERP BOUWPLAATS	2025-07 OMGEVINGSVERGUNNING Jef Vandermeulenstraat 67, 9050 Gentbrugge
project naam : Jef Vandermeulenstraat kadastraal perceel : GENT 22 AFD/GENTBRUGGE 2 AFD/, sectie B, perceel 0076/00E007		DATUM	14/01/2026
		SCHAAL	1/50
		PLAN NR.	14/22