



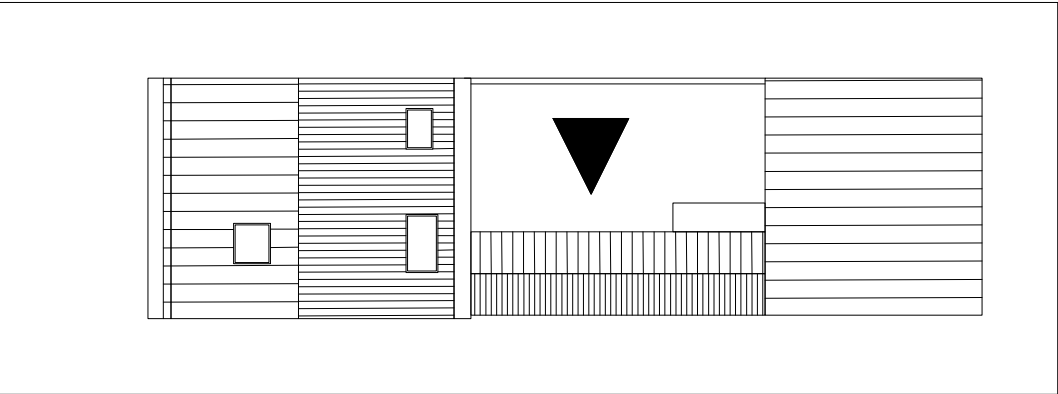

KOCH ARCHITECTEN bv	Nederbrugstraat 2 9050 Gentbrugge tel : 09/231 61 21 btw: BE 0891.986.363 http://www.hugokoch.com hugo@hugokoch.com michael@hugokoch.com	project: Visitatiestraat Renovatie en uitbreiding woning	dossier: VII.2.25/550	plan: 4/8
		onderwerp: Gevel bestaand - zijgevel achterbouw	datum: 27/11/2025	schaal: 1/100

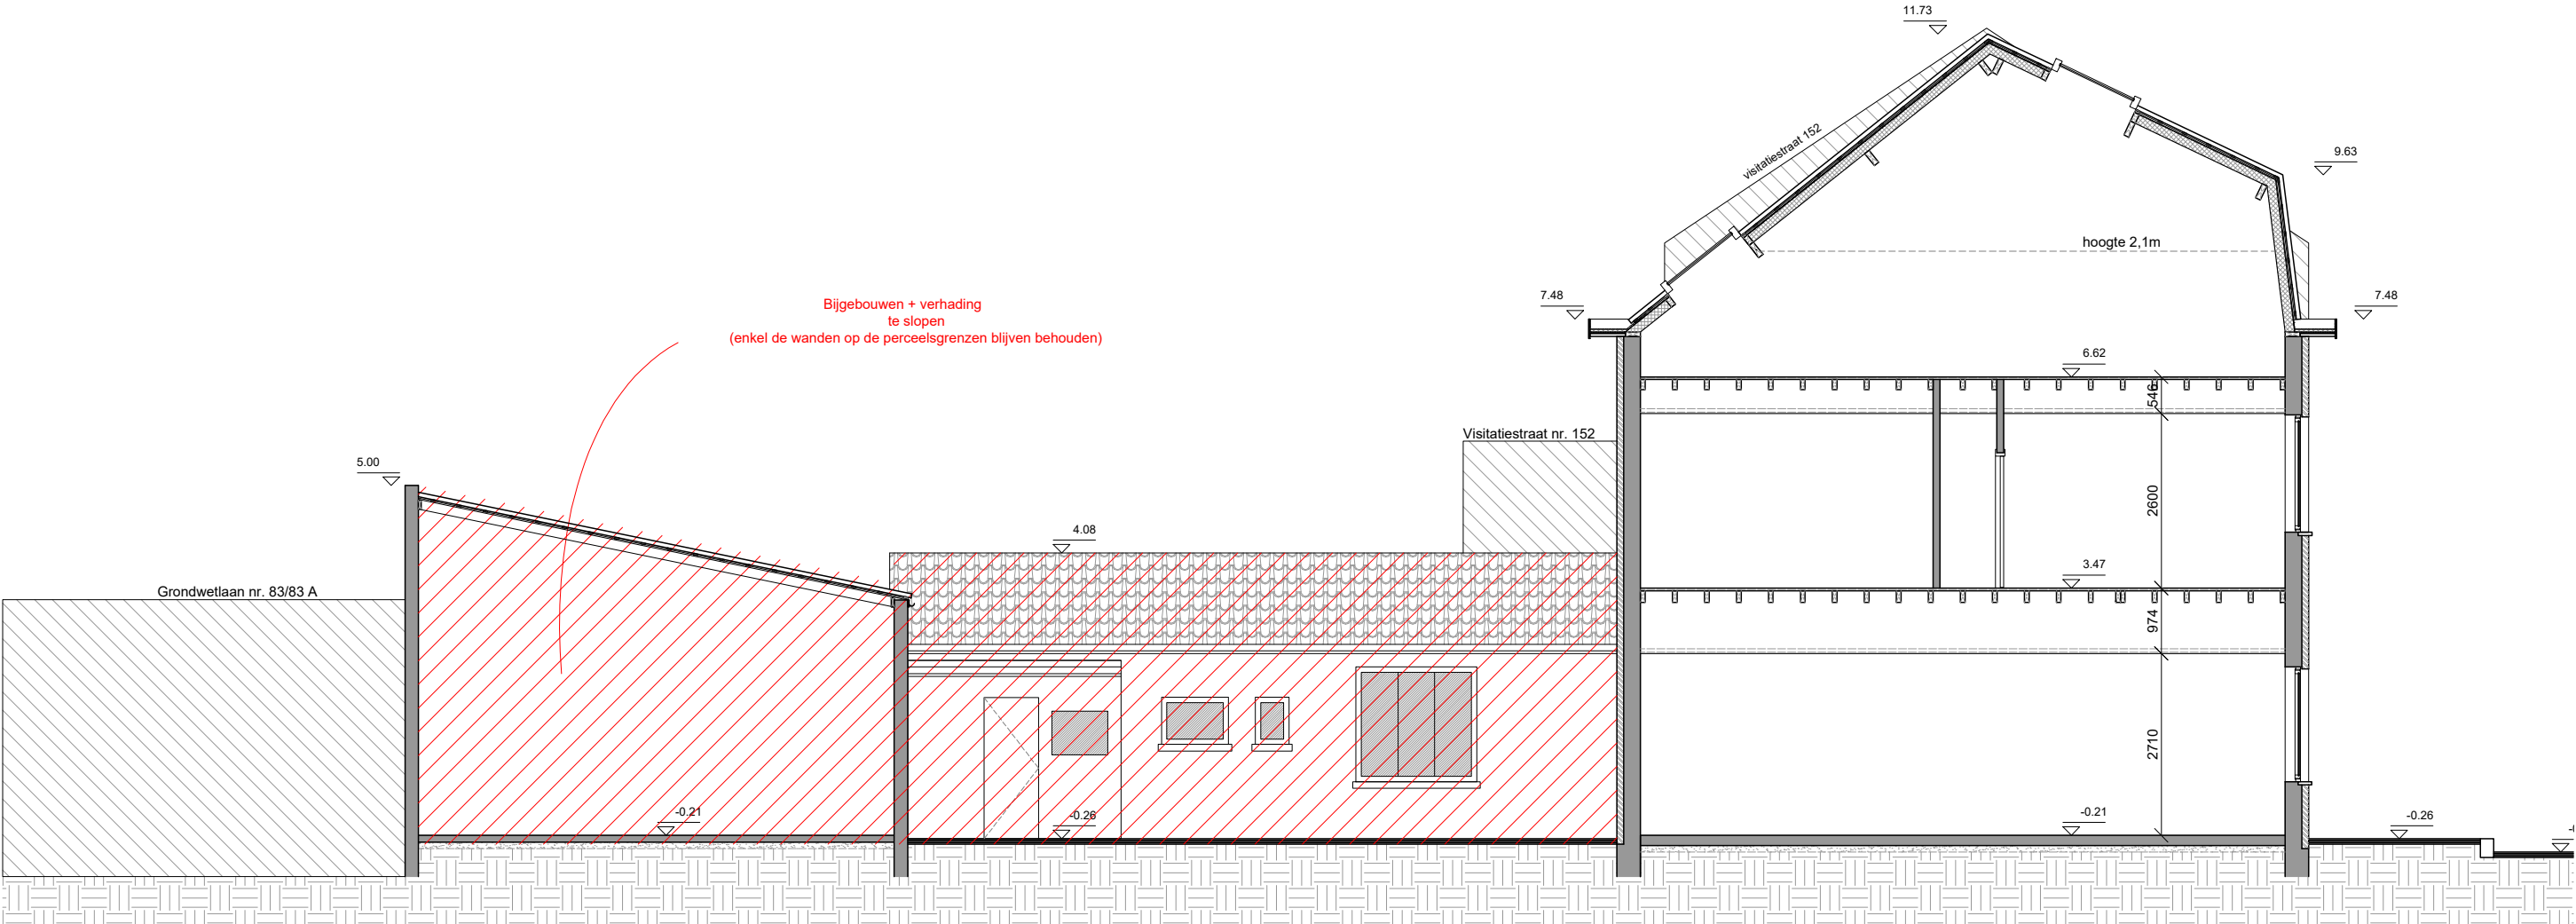

Visitatiestraat nr. 156 (buur): - voorgevel: geglaazuurde steenafwerking (gebroken wit / donkerblauw) - achtergevel: wit geschilderde gevelsteen - achterbouw: houten beplanking - houten buitenschrijnwerk - betonnen dorpels - donkergrijze leien / rode dakpannen	Visitatiestraat nr. 154: - voorgevel: grijze natuursteen en witte gevelsteen - achtergevel/zijgevel: cementering - betonnen dorpels - gegalvaniseerd aluminium buitenschrijnwerk - houten draaipoort - rode dakpannen
Visitatiestraat nr. 152 : - rode gevelsteen - PVC buitenschrijnwerk (donkergrijs) - betonnen dorpels - donkergrijze leien - donkergrijze stalen beplating (zijgevel)	