



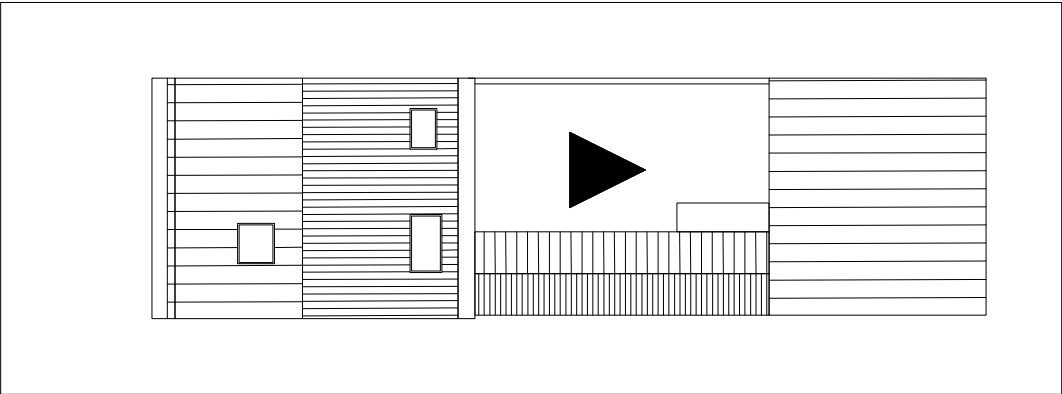

KOCH ARCHITECTEN bv	Nederbrugstraat 2 9050 Gentbrugge tel : 09/231 61 21 btw: BE 0891.986.363 http://www.hugokoch.com hugo@hugokoch.com michael@hugokoch.com	project: Visitatiestraat Renovatie en uitbreiding woning	dossier: VII.2.25/550	plan: 5/8
		onderwerp: Gevel bestaand - voorgevel achtergelegen volume	datum: 27/11/2025	schaal: 1/100

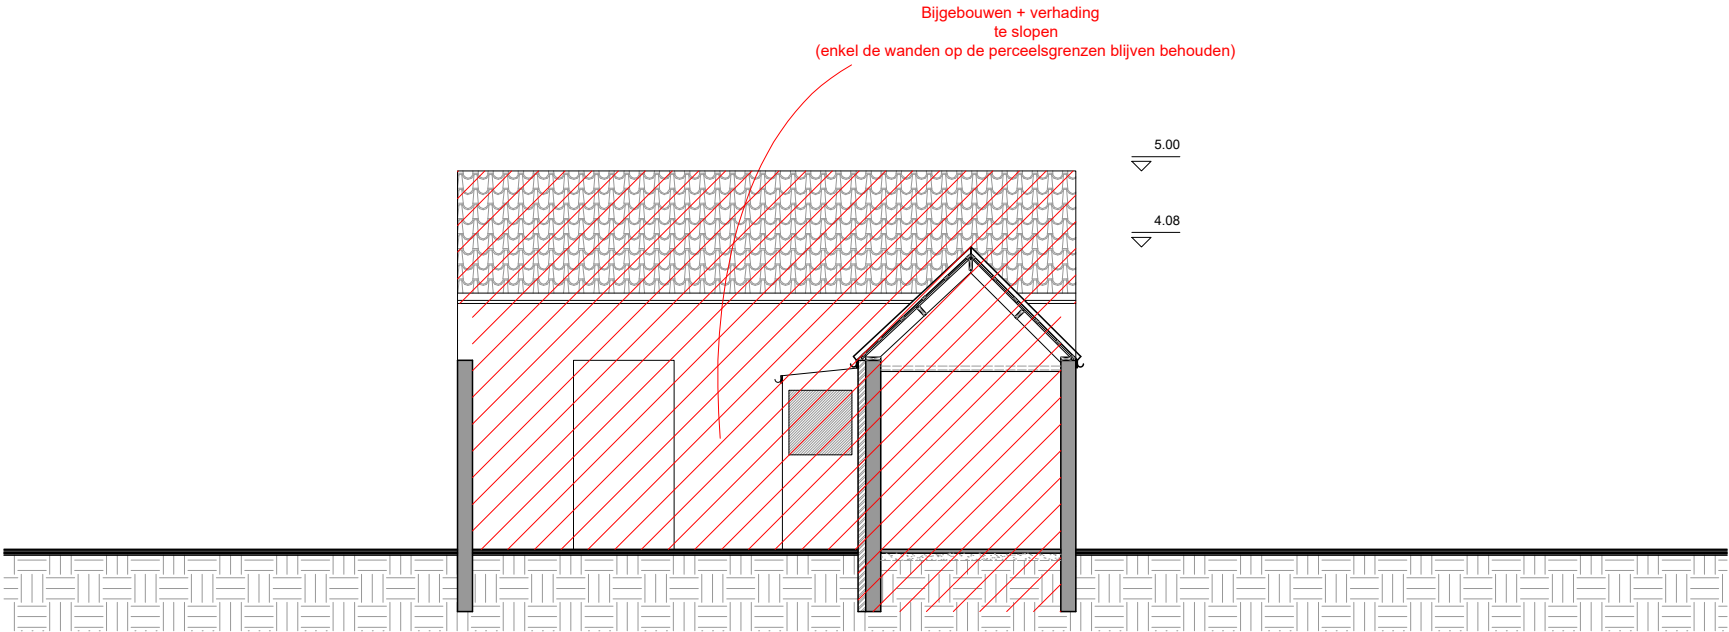

- Visitatiestraat nr. 156 (buur):
- voorgevel: geglazuurde steenafwerking (gebroken wit / donkerblauw)
 - achtergevel: wit geschilderde gevelsteen
 - achterbouw: houten beplanking
 - houten buitenschrijnwerk
 - betonnen dorpels
 - donkergrijze leien / rode dakpannen

- Visitatiestraat nr. 152 :
- rode gevelsteen
 - PVC buitenschrijnwerk (donkergrijs)
 - betonnen dorpels
 - donkergrijze leien
 - donkergrijze stalen beplating (zijgevel)

- Visitatiestraat nr. 154:
- voorgevel: grijze natuursteen en witte gevelsteen
 - achtergevel/zijgevel: cementering
 - betonnen dorpels
 - gegalvaniseerd aluminium buitenschrijnwerk
 - houten draaipoort
 - rode dakpannen