



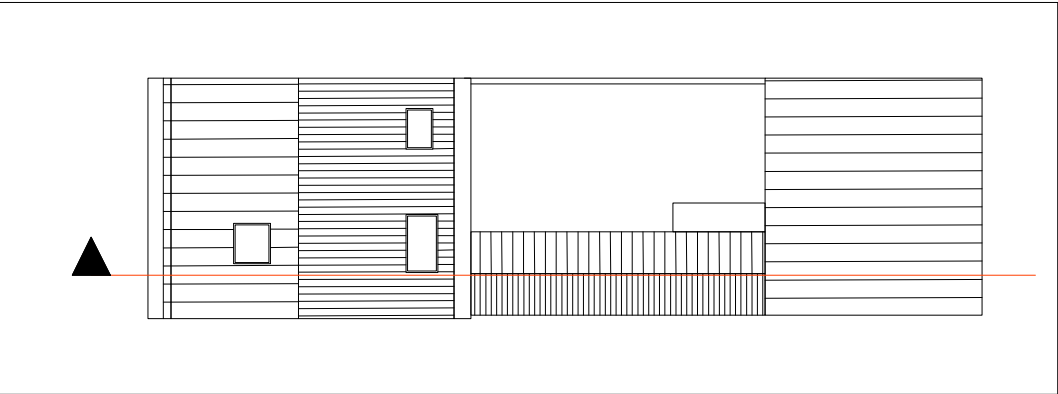

KOCH ARCHITECTEN bv	Nederbrugstraat 2 9050 Gentbrugge tel : 09/231 61 21 btw: BE 0891.986.363 http://www.hugokoch.com hugo@hugokoch.com michael@hugokoch.com	project: Visitatiestraat Renovatie en uitbreiding woning	dossier: VII.2.25/550	plan: 2/4
		onderwerp: Snedes bestaand - snede BB	datum: 27/11/2025	schaal: 1/100

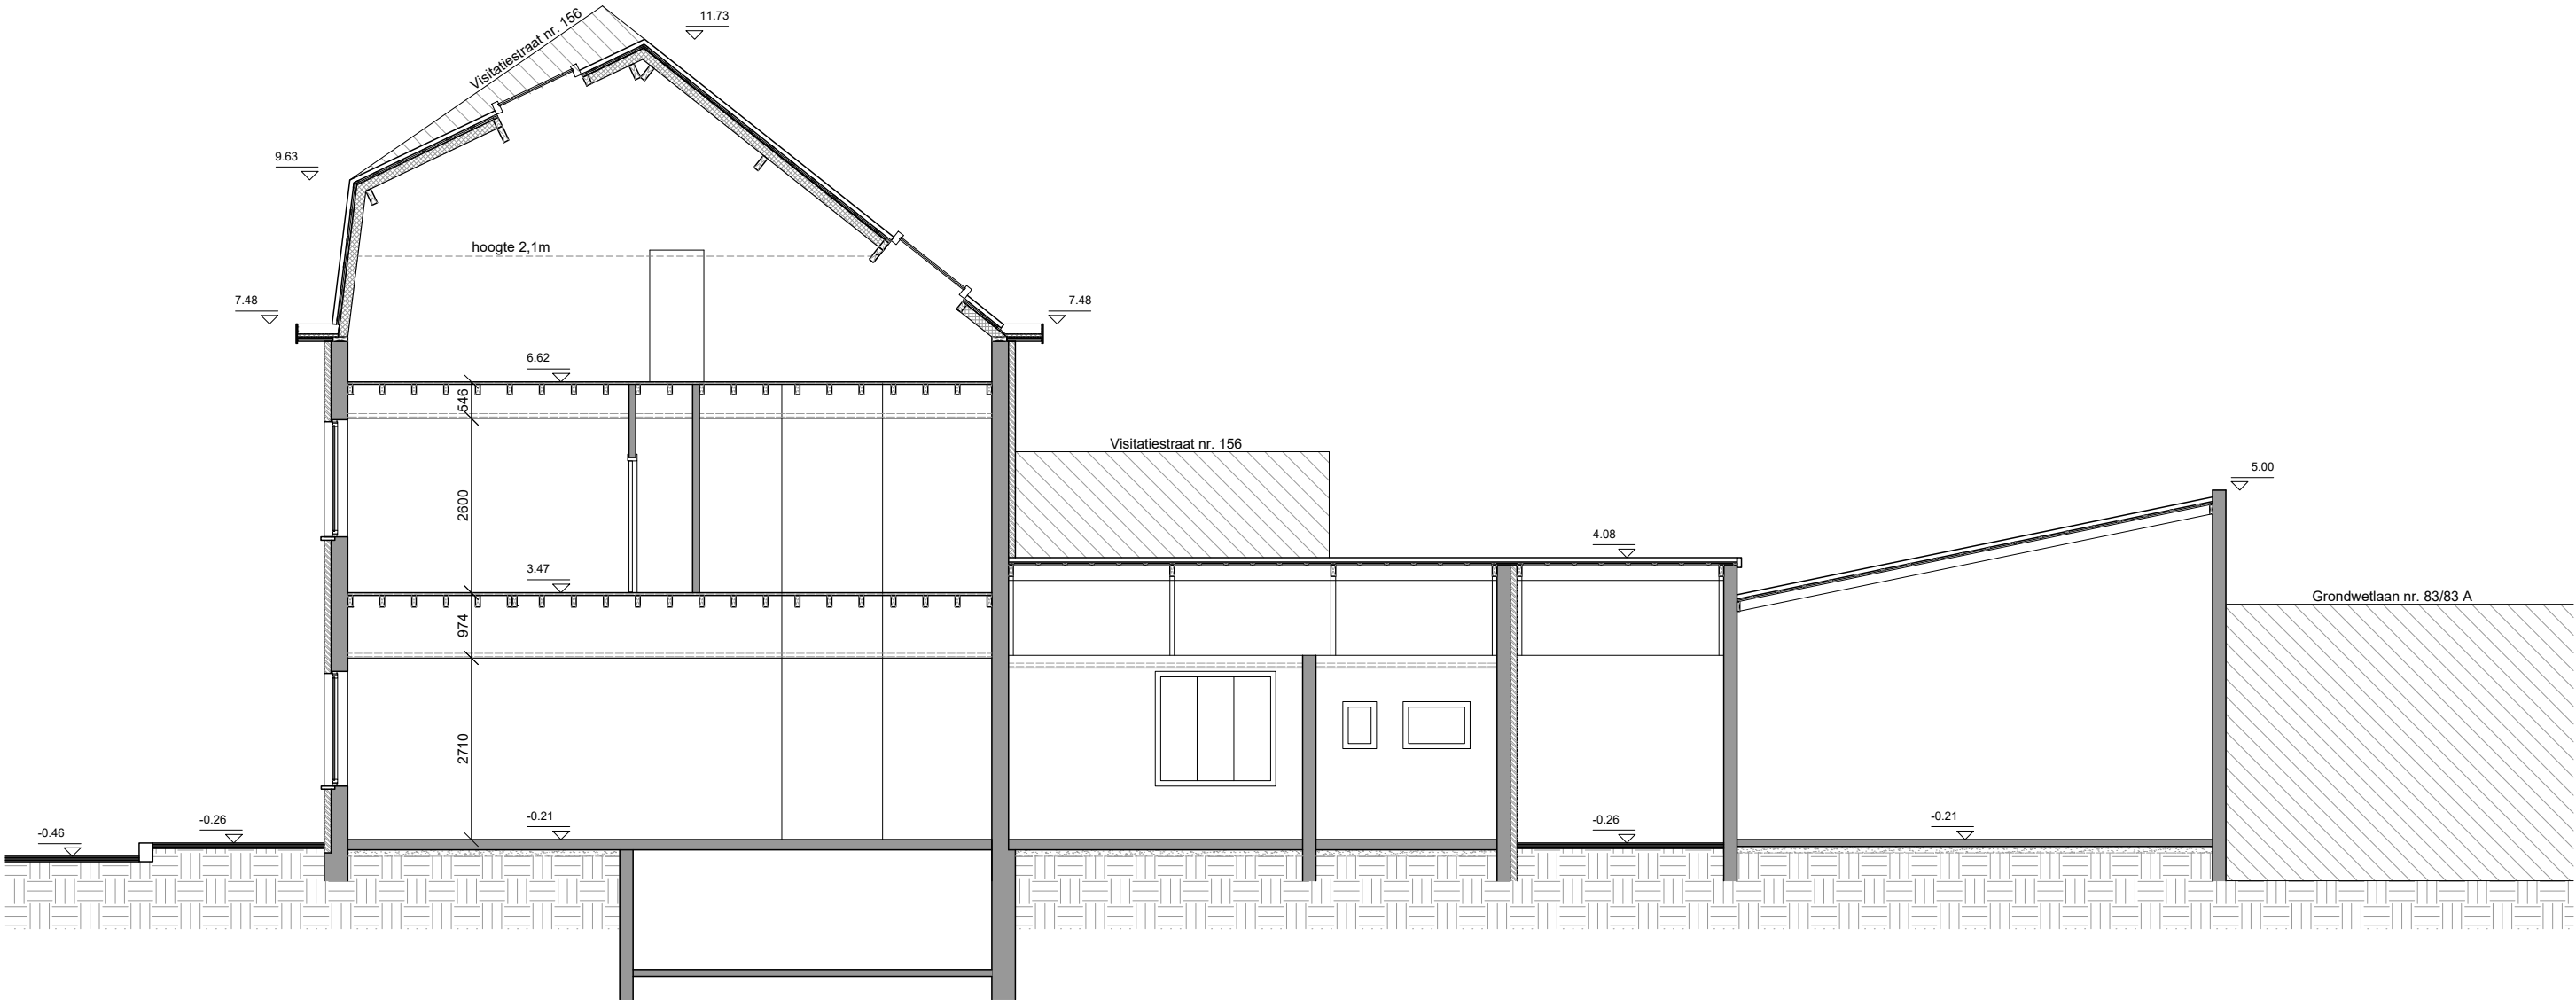

Vloer met grond: - betonvloer op zand	Gevelopbouw: - steense muur
Tussenvloeren: - houten roostering - osb beplating - vloerafwerking	Dakopbouw (hellend): - houten dakstructuur - 14cm isolatie - onderdak + regelwerk - dakpannen