


ZIE BIJZONDERE
VOORWAARDE(N)

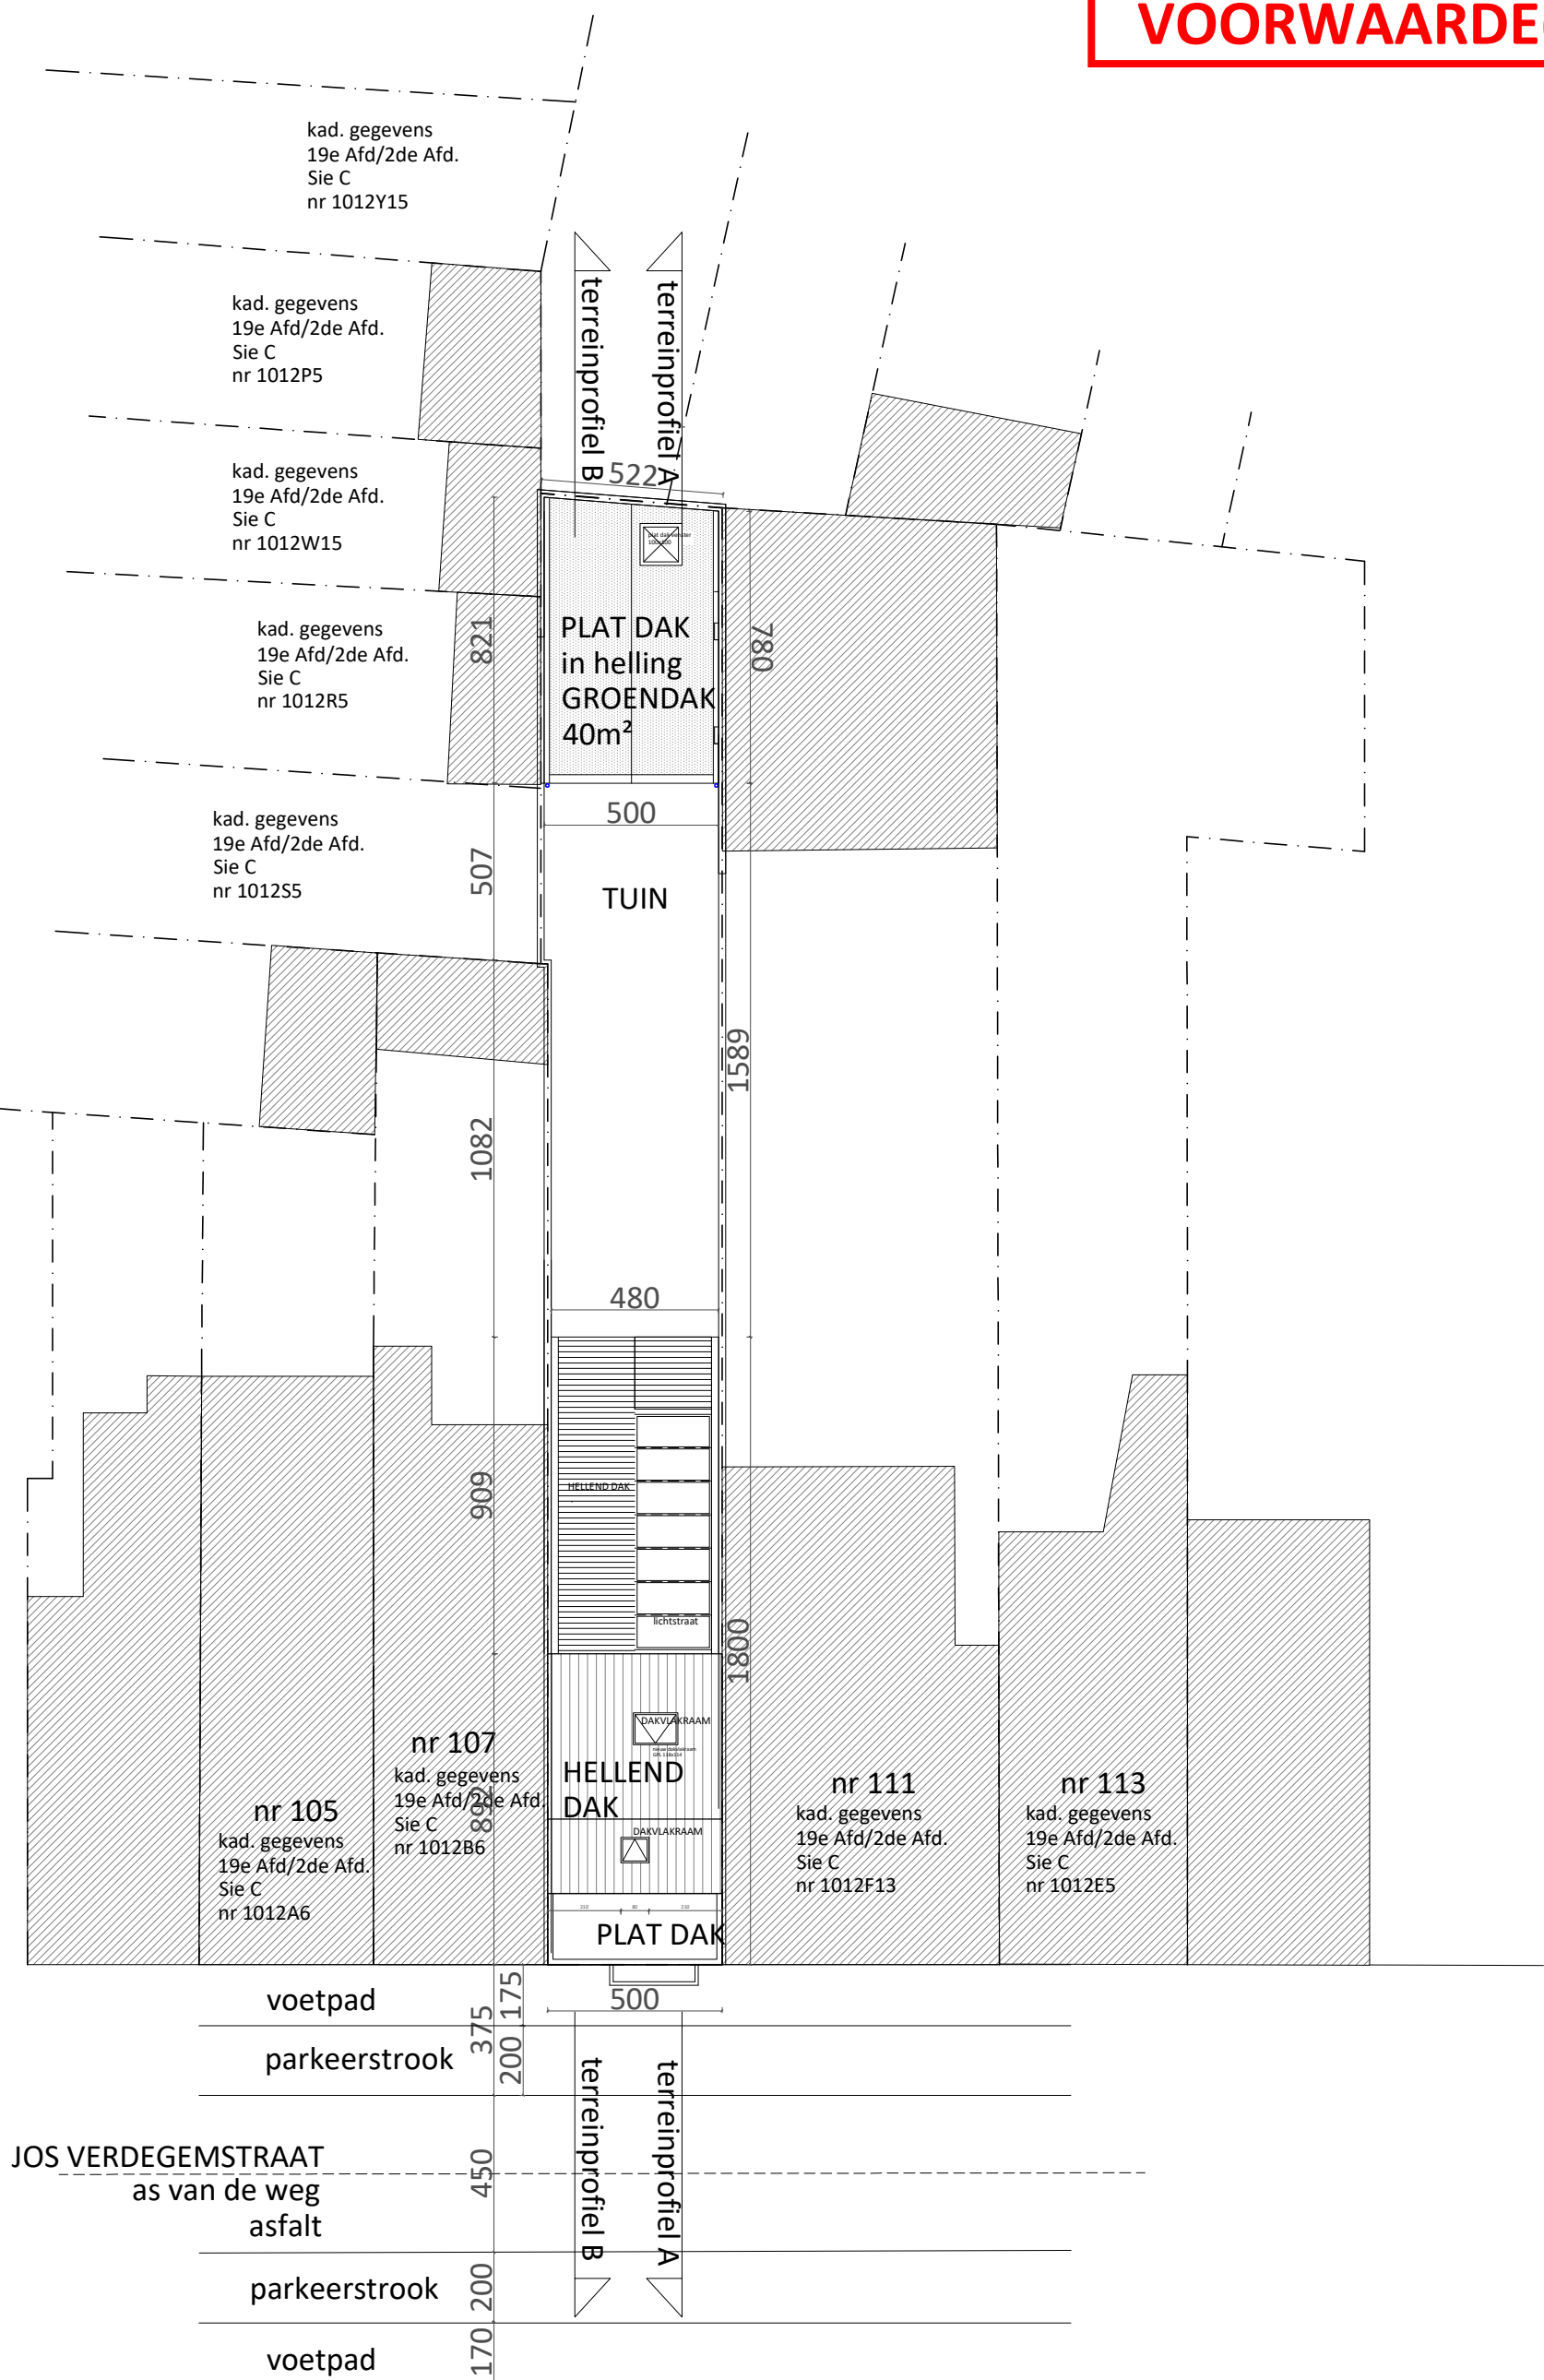

NIEUWE TOESTAND
INPLANTING schaal 1-200