


**ZIE BIJZONDERE
VOORWAARDE(N)**

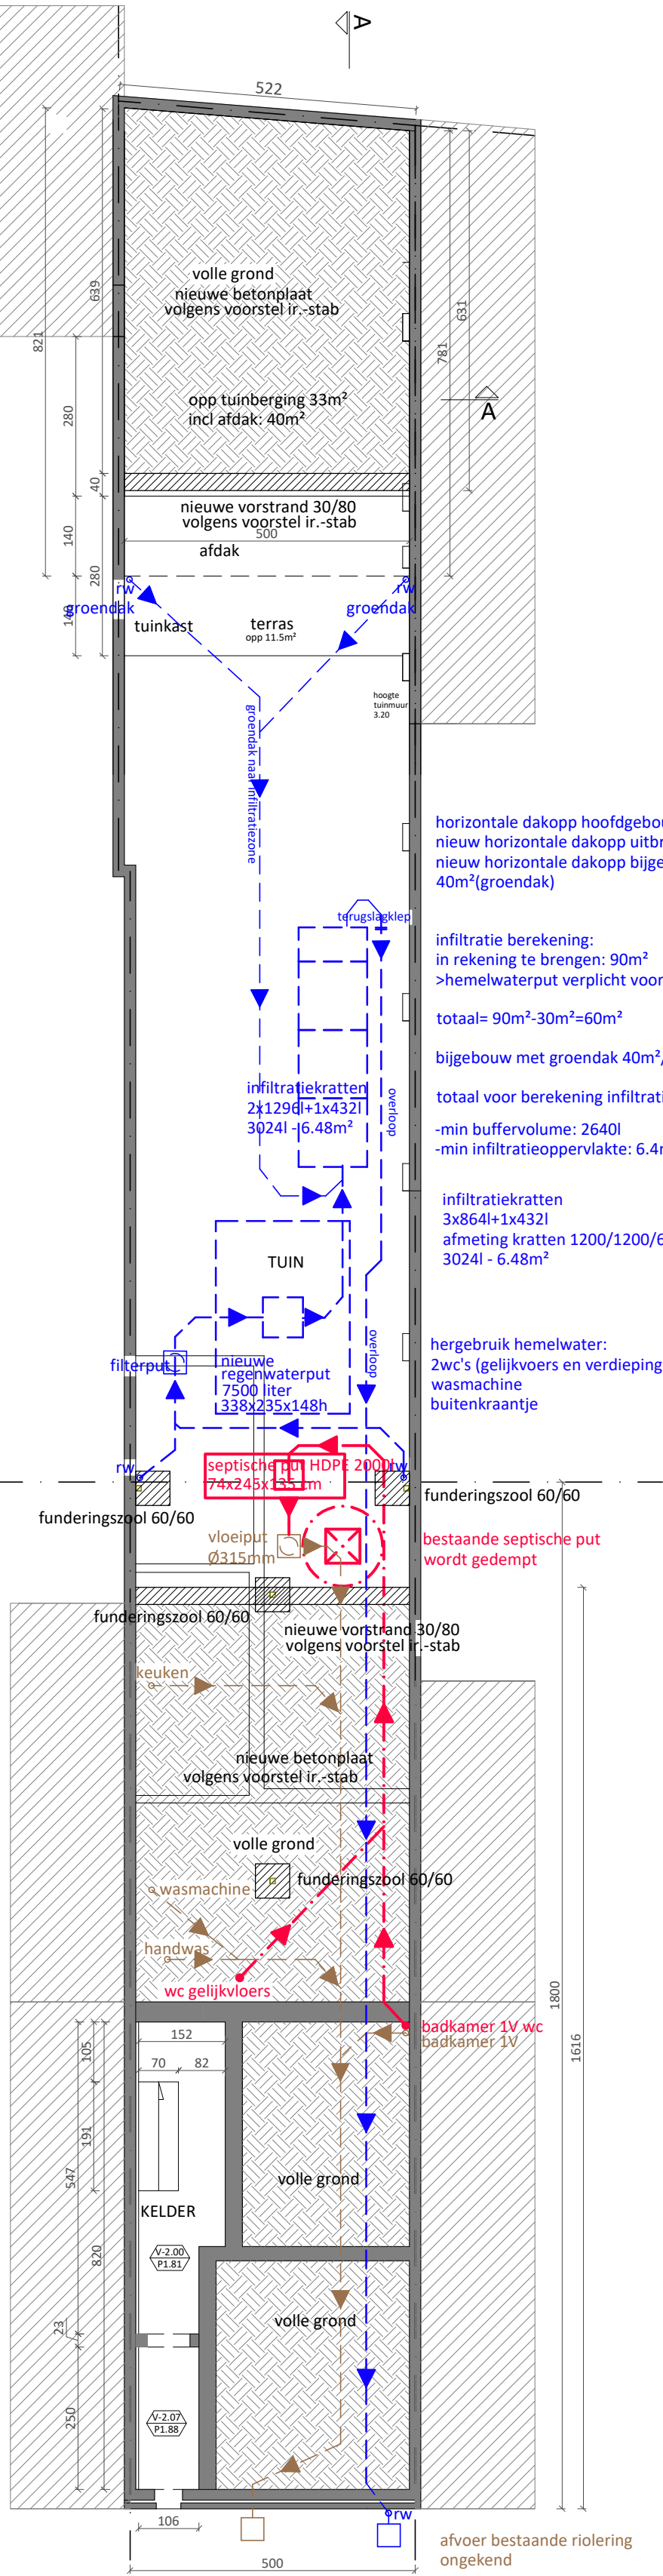

NIEUWE TOESTAND
KELDER 1-100
FUNDERINGS- en RIOLERINGSSCHEMA