


ZIE BIJZONDERE
VOORWAARDE(N)

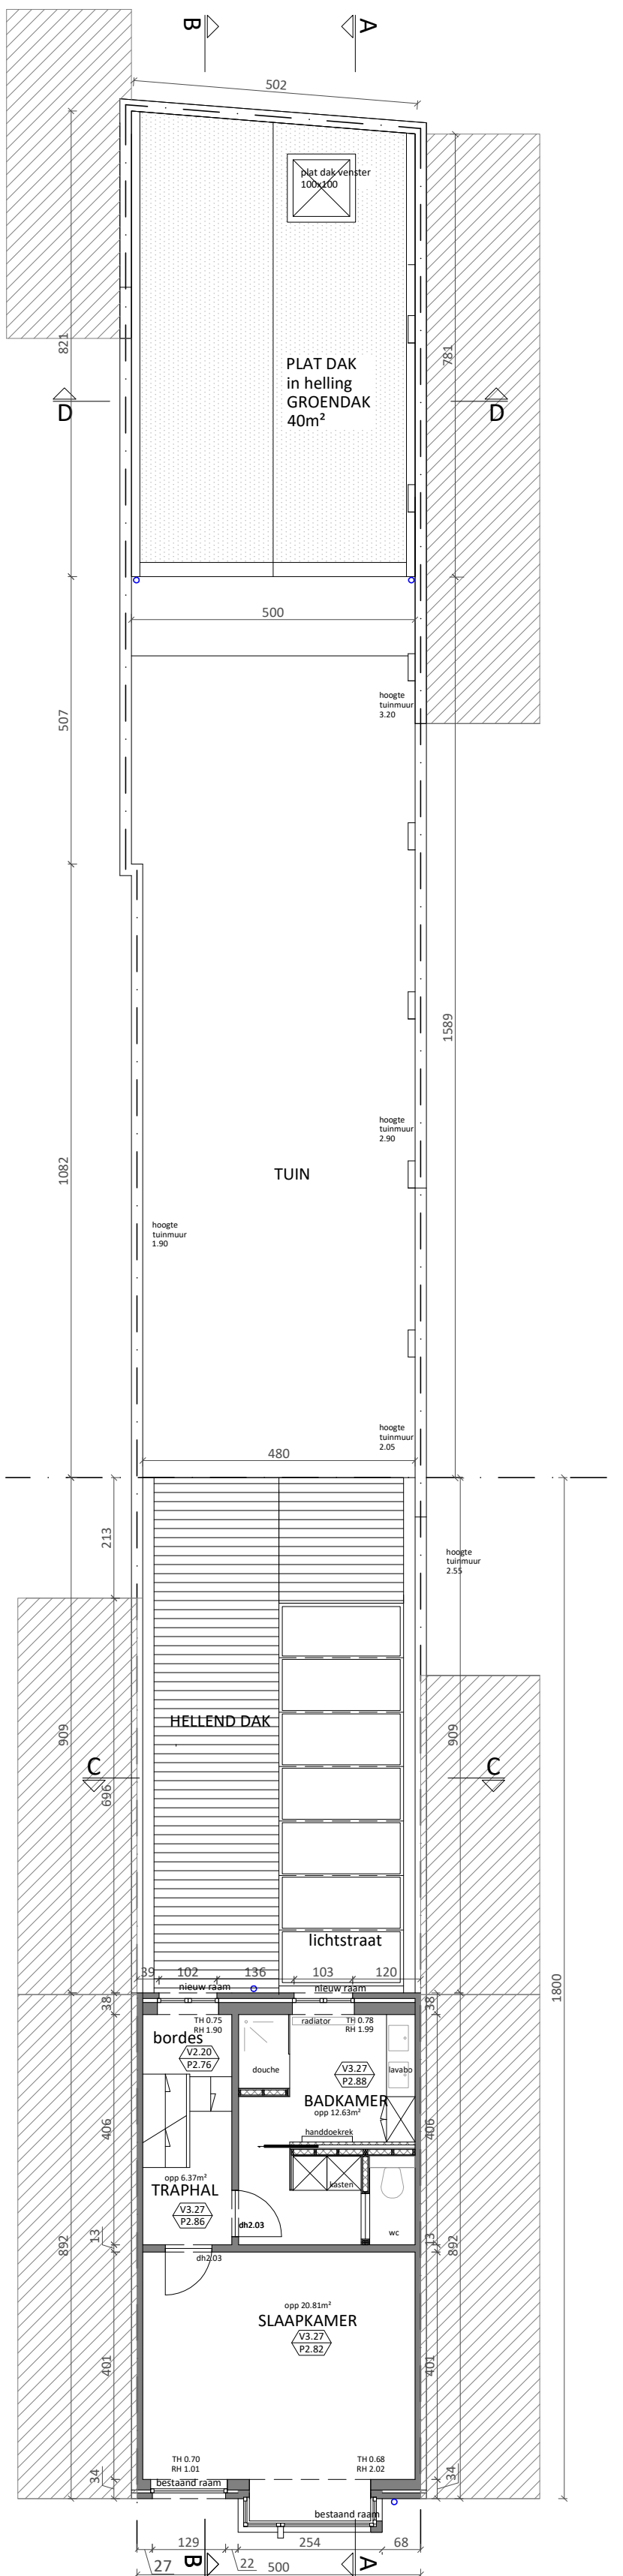

NIEUWE TOESTAND
EERSTE VERDIEP 1-100

