


ZIE BIJZONDERE  
VOORWAARDE(N)

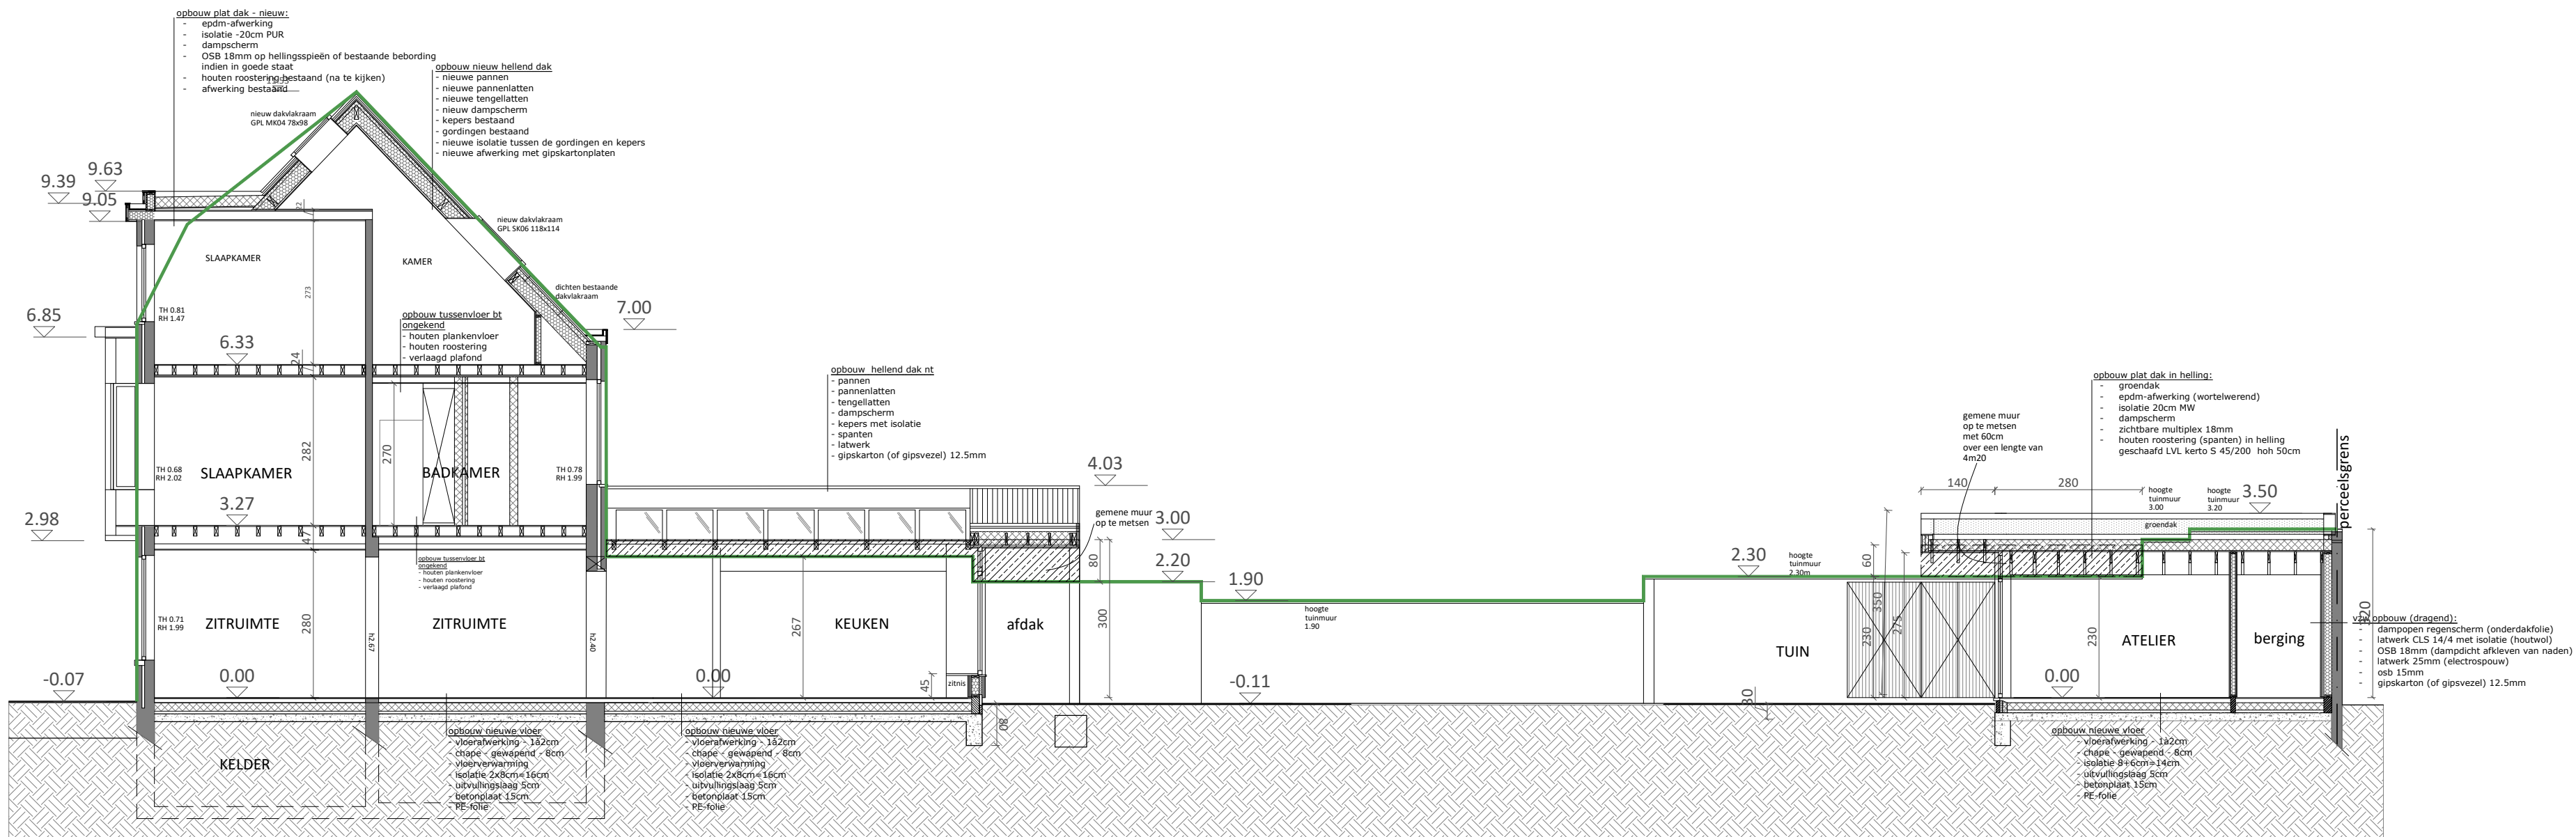

NIEUWE TOESTAND  
SNEDE A-A 1-100

NIEUWE TOESTAND - atelier  
SNEDE A-A 1-100