ZIE BIJZONDERE VOORWAARDE(N)

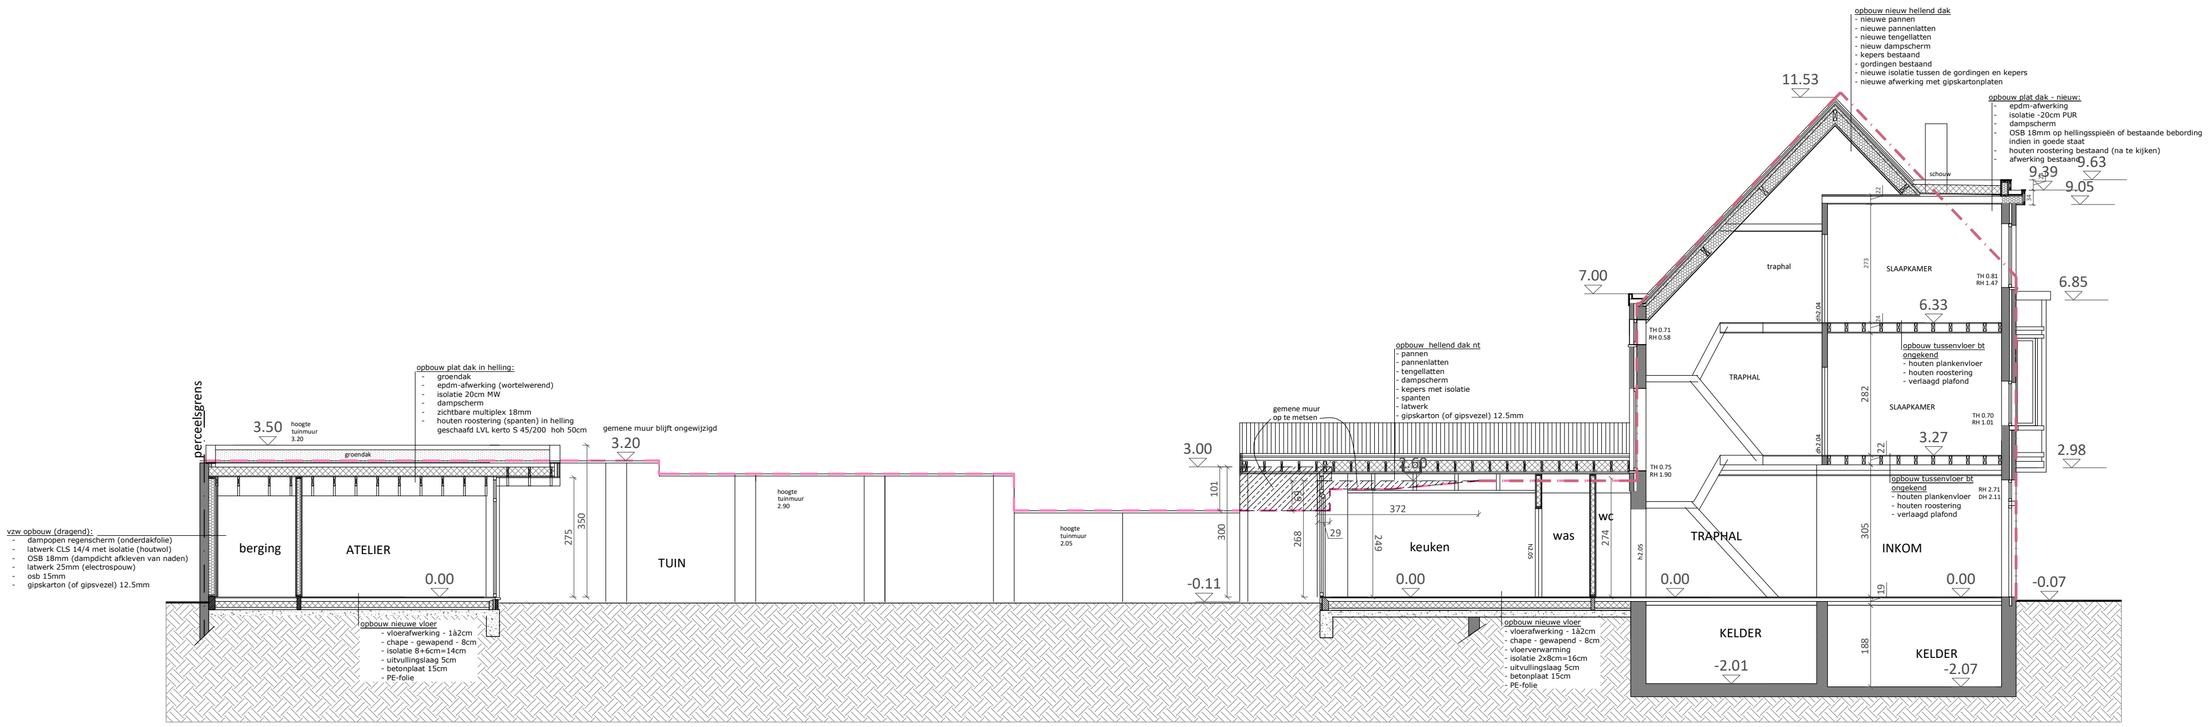

NIEUWE TOESTAND
SNEDE B-B 1-100