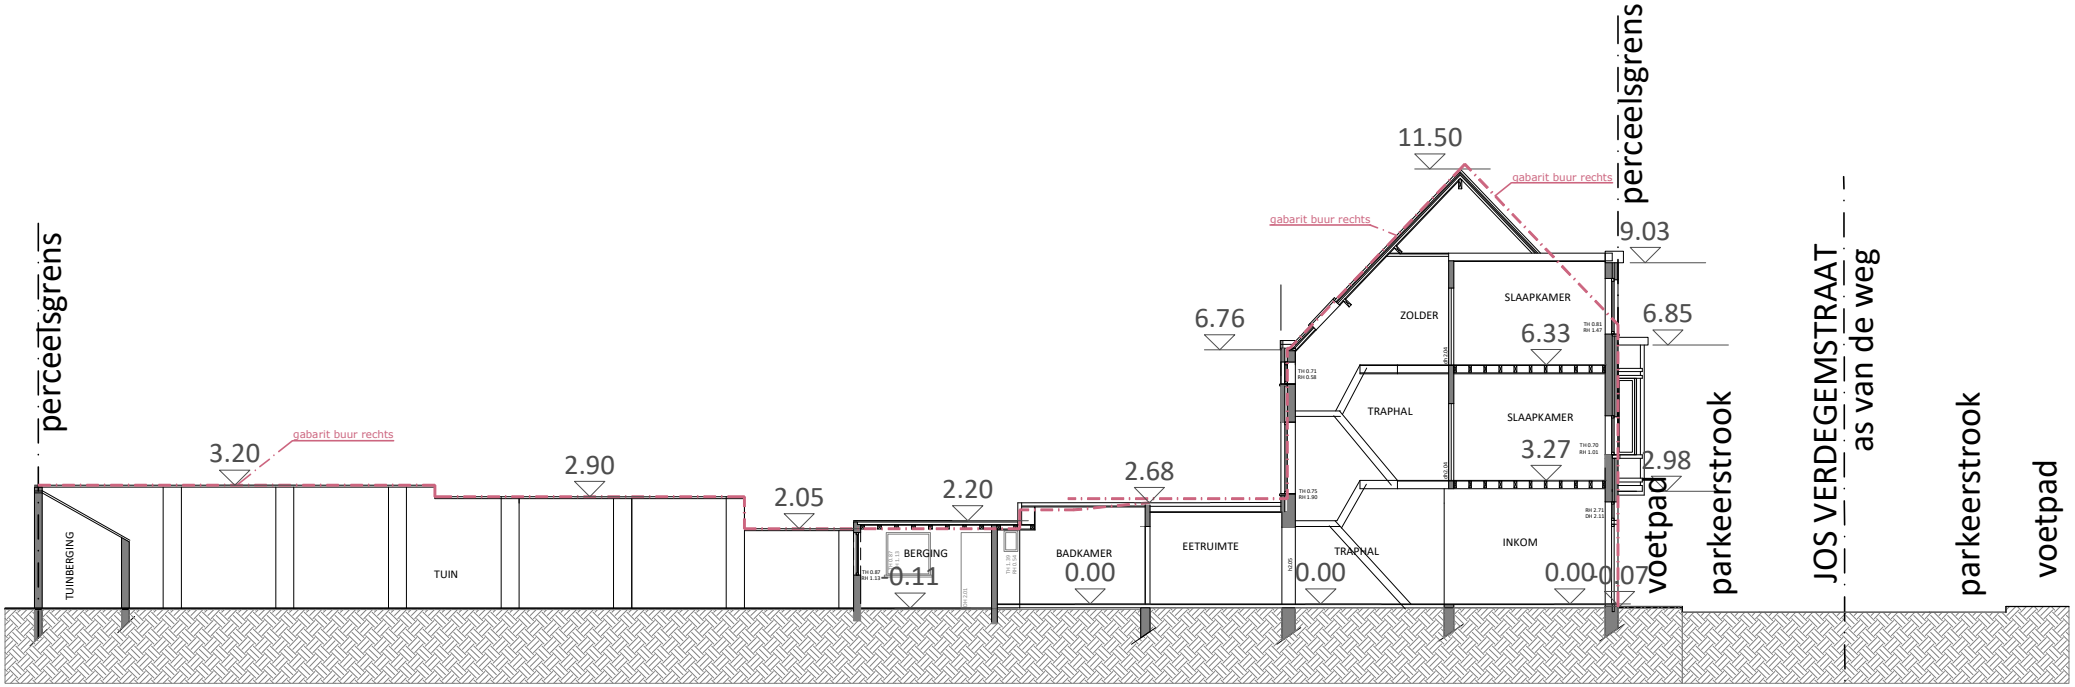

BESTAANDE TOESTAND
TERREINPROFIEL B 1-200