


**ZIE BIJZONDERE
VOORWAARDE(N)**

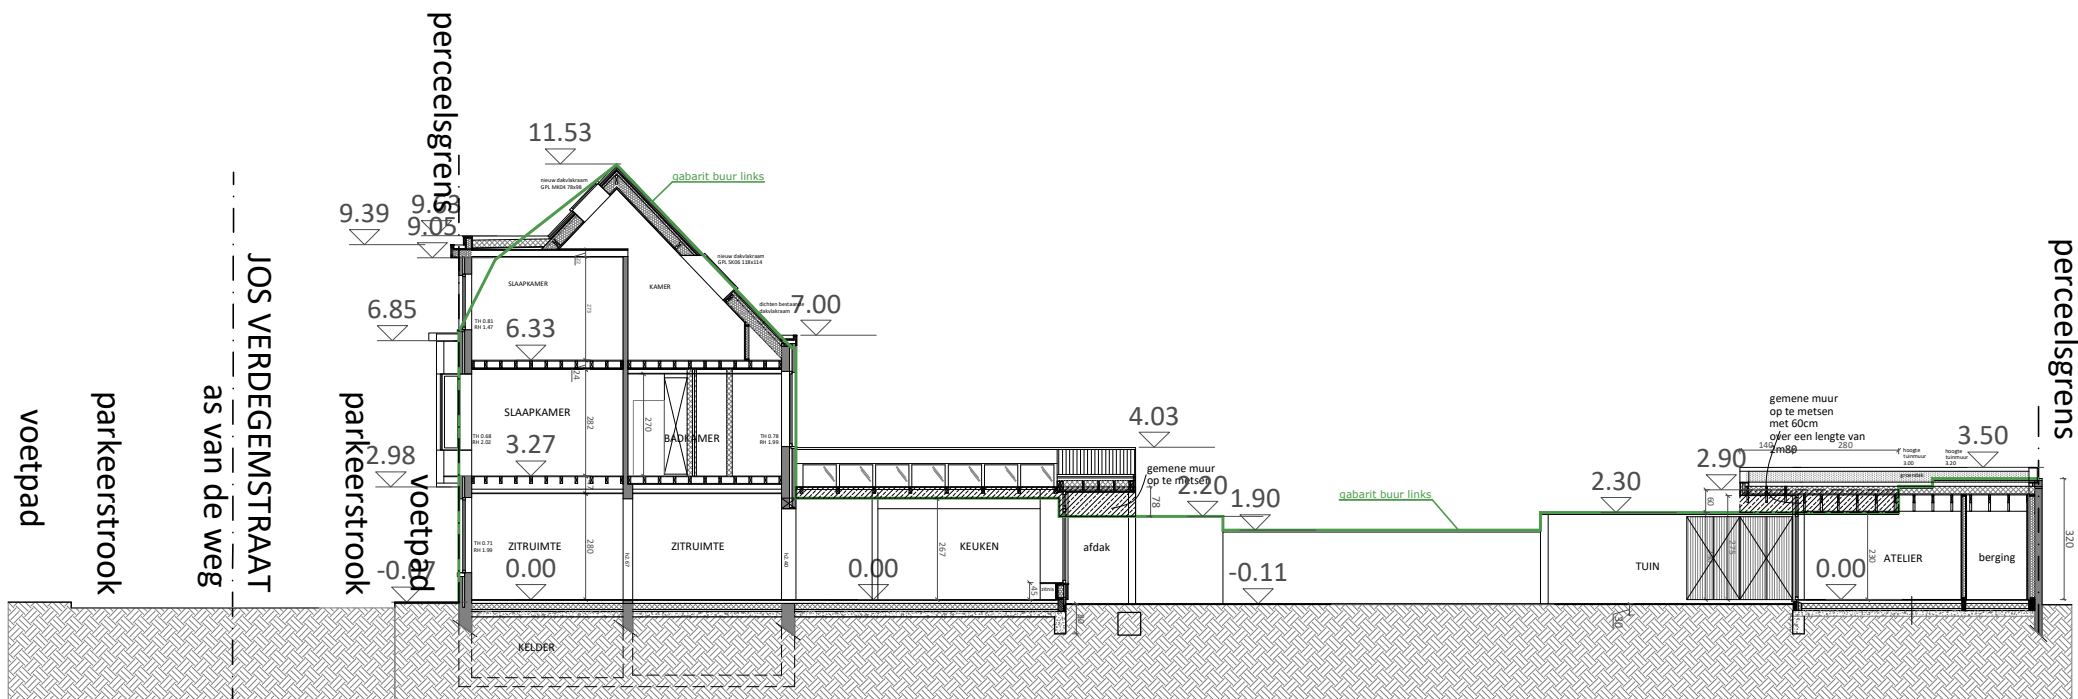

**NIEUWE TOESTAND
TERREINPROFIEL A 1-200**

**NIEUWE TOESTAND
SNEDE A-A 1-100**