


ZIE BIJZONDERE
VOORWAARDE(N)

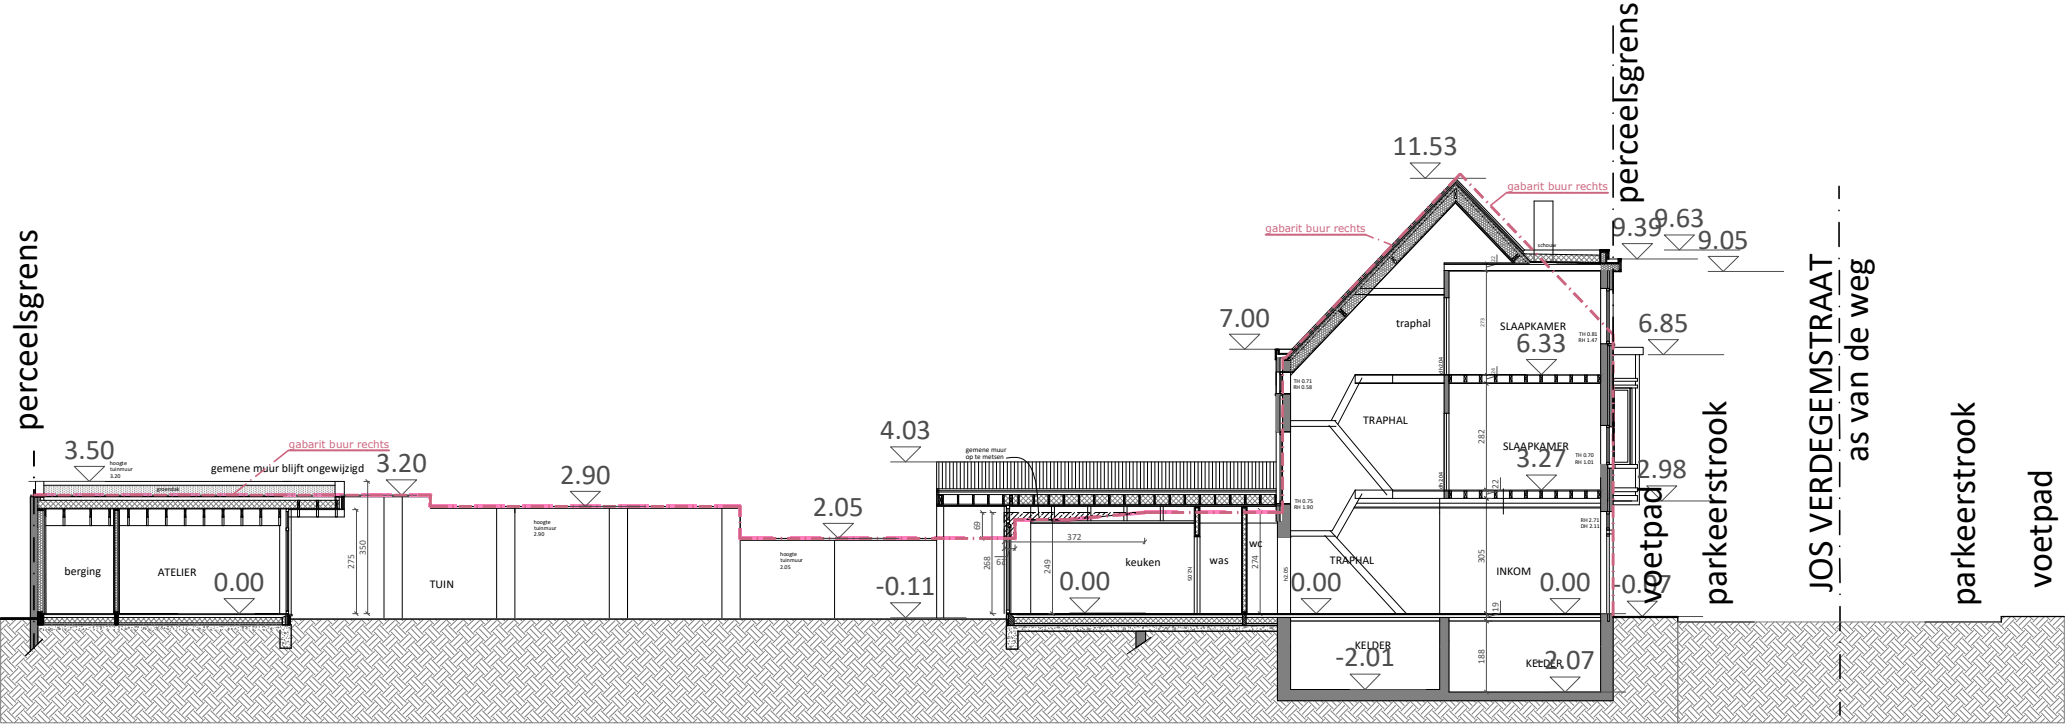

NIEUWE TOESTAND
TERREINPROFIEL B 1-200