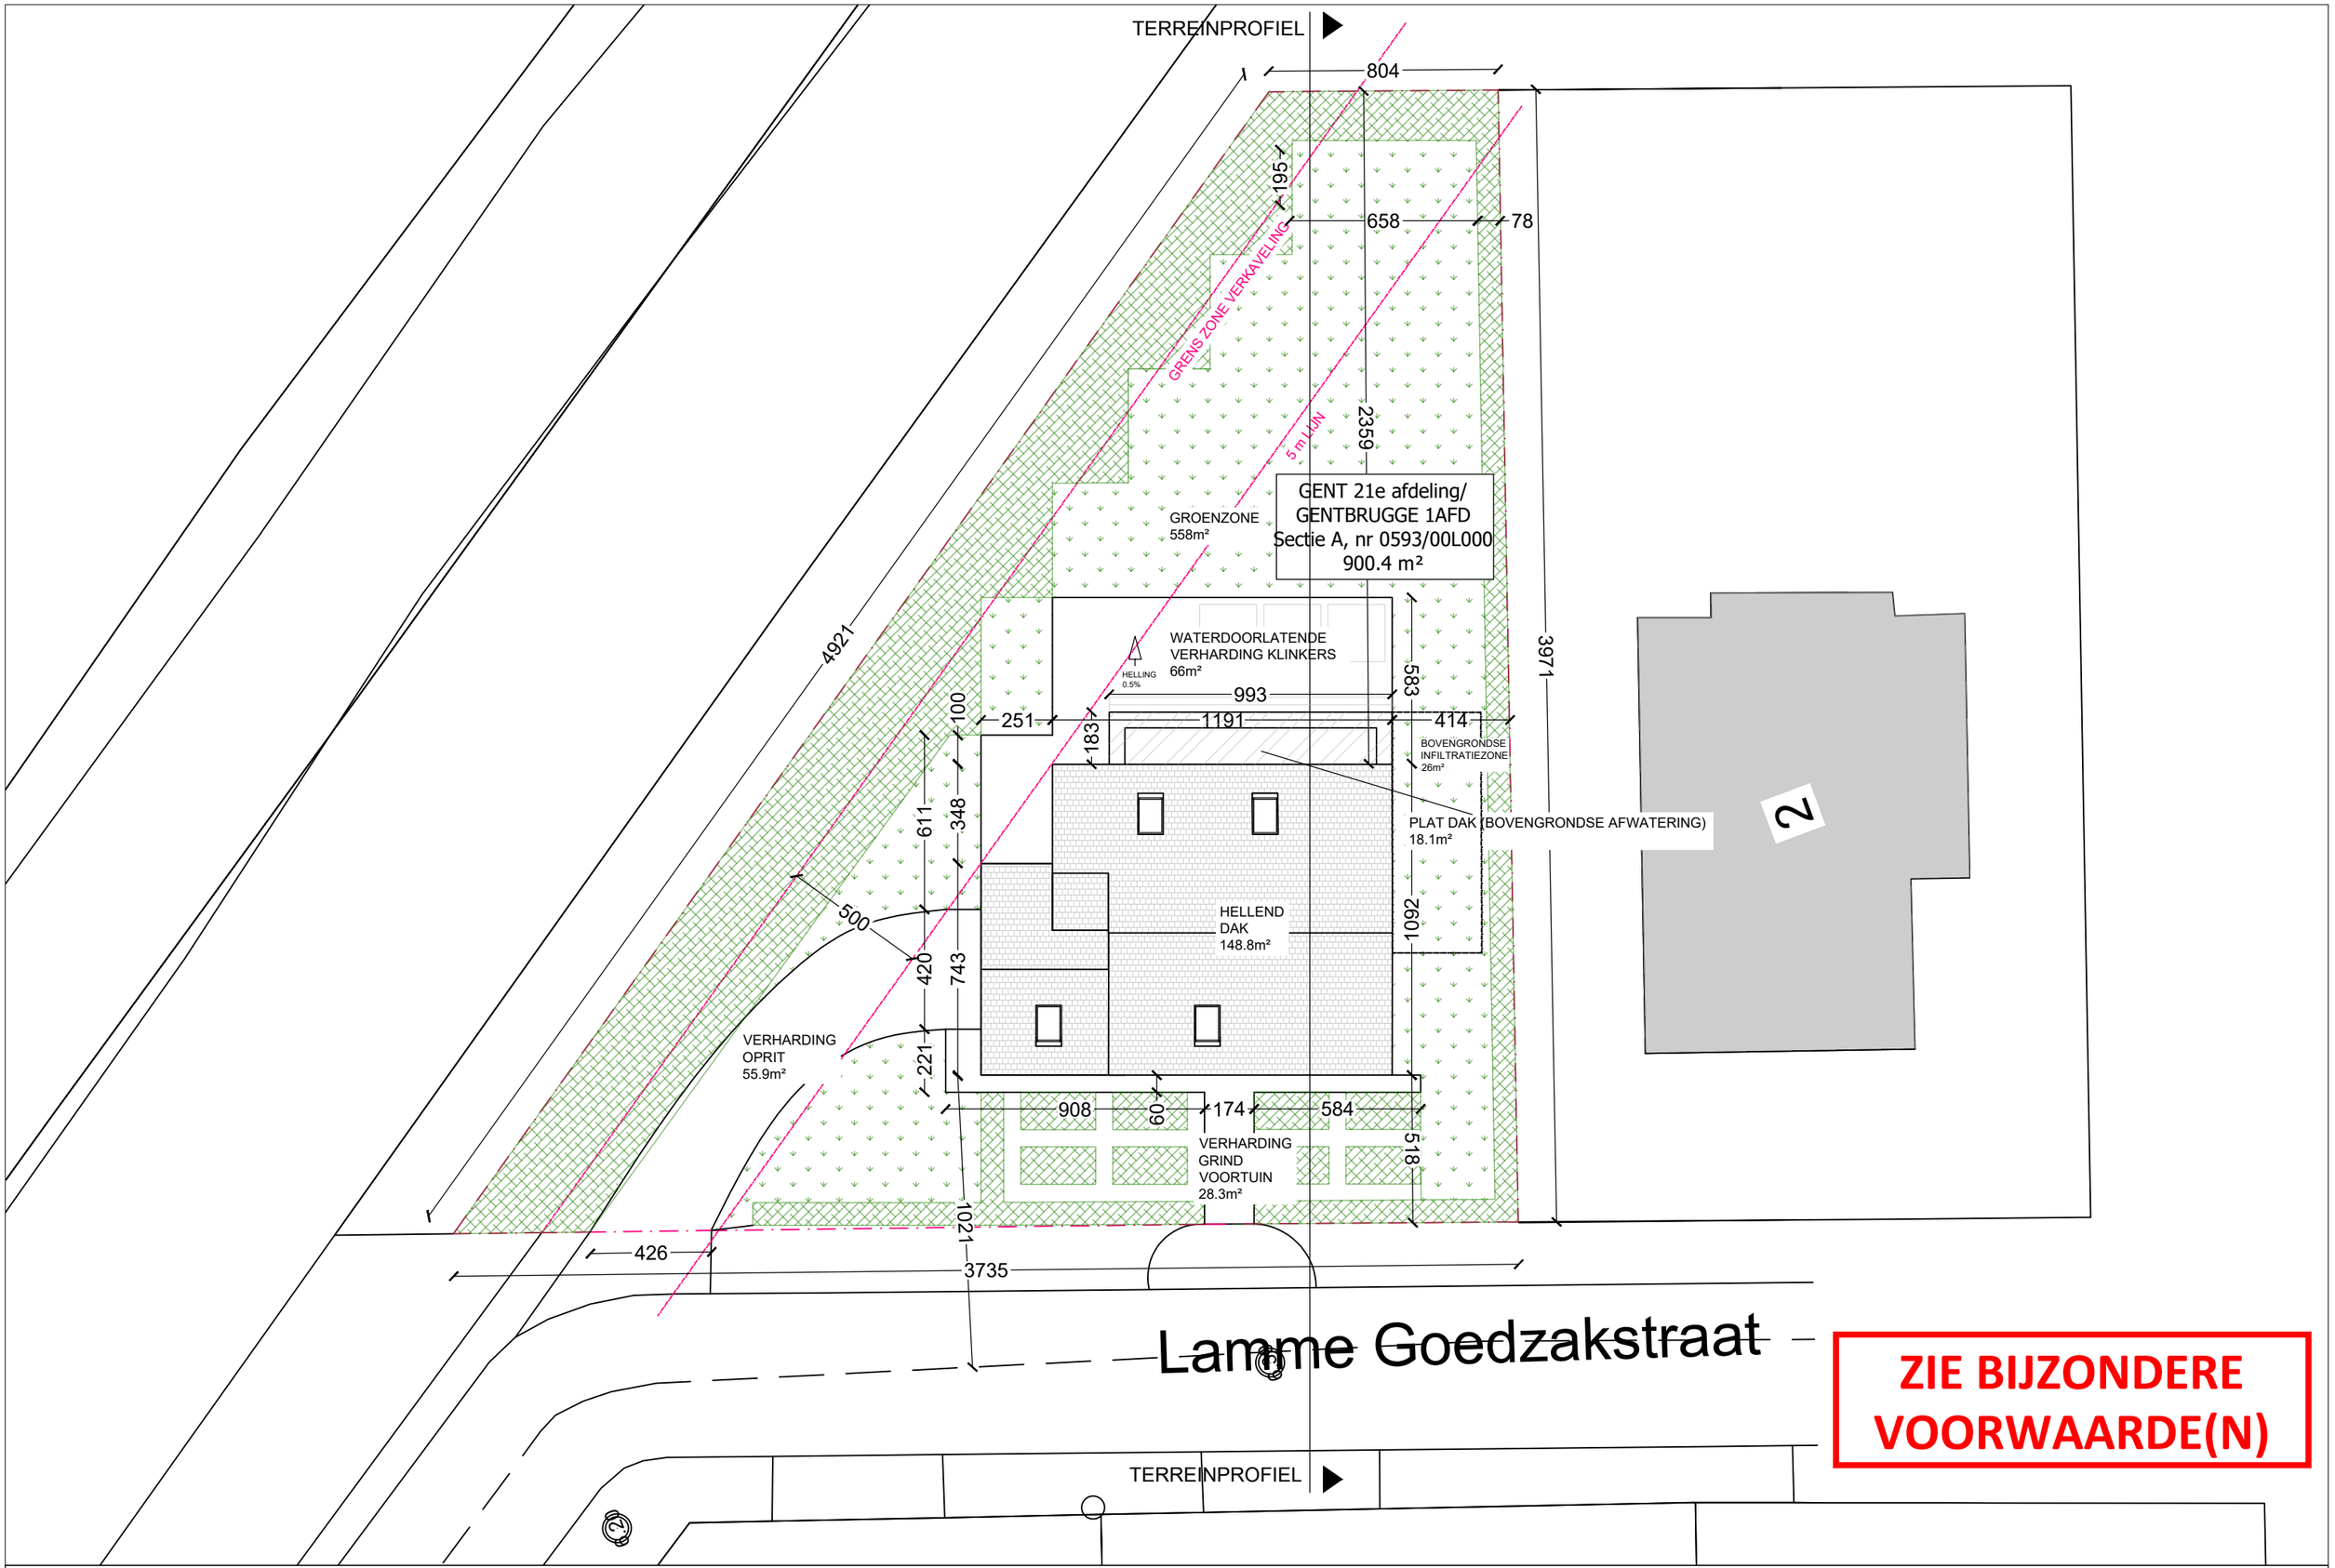

ARCHA BVBA
ARCHITECTENATELIER

ARCHITECT PETER VILLAYS
peter@archa.be
0478 39 81 21

PROJECT **MAVA**
dd 05/01/2026
NT INPLANTINGSPLAN

SCHAAL 1/200

N

5M 20M