


ZIE BIJZONDERE  
VOORWAARDE(N)

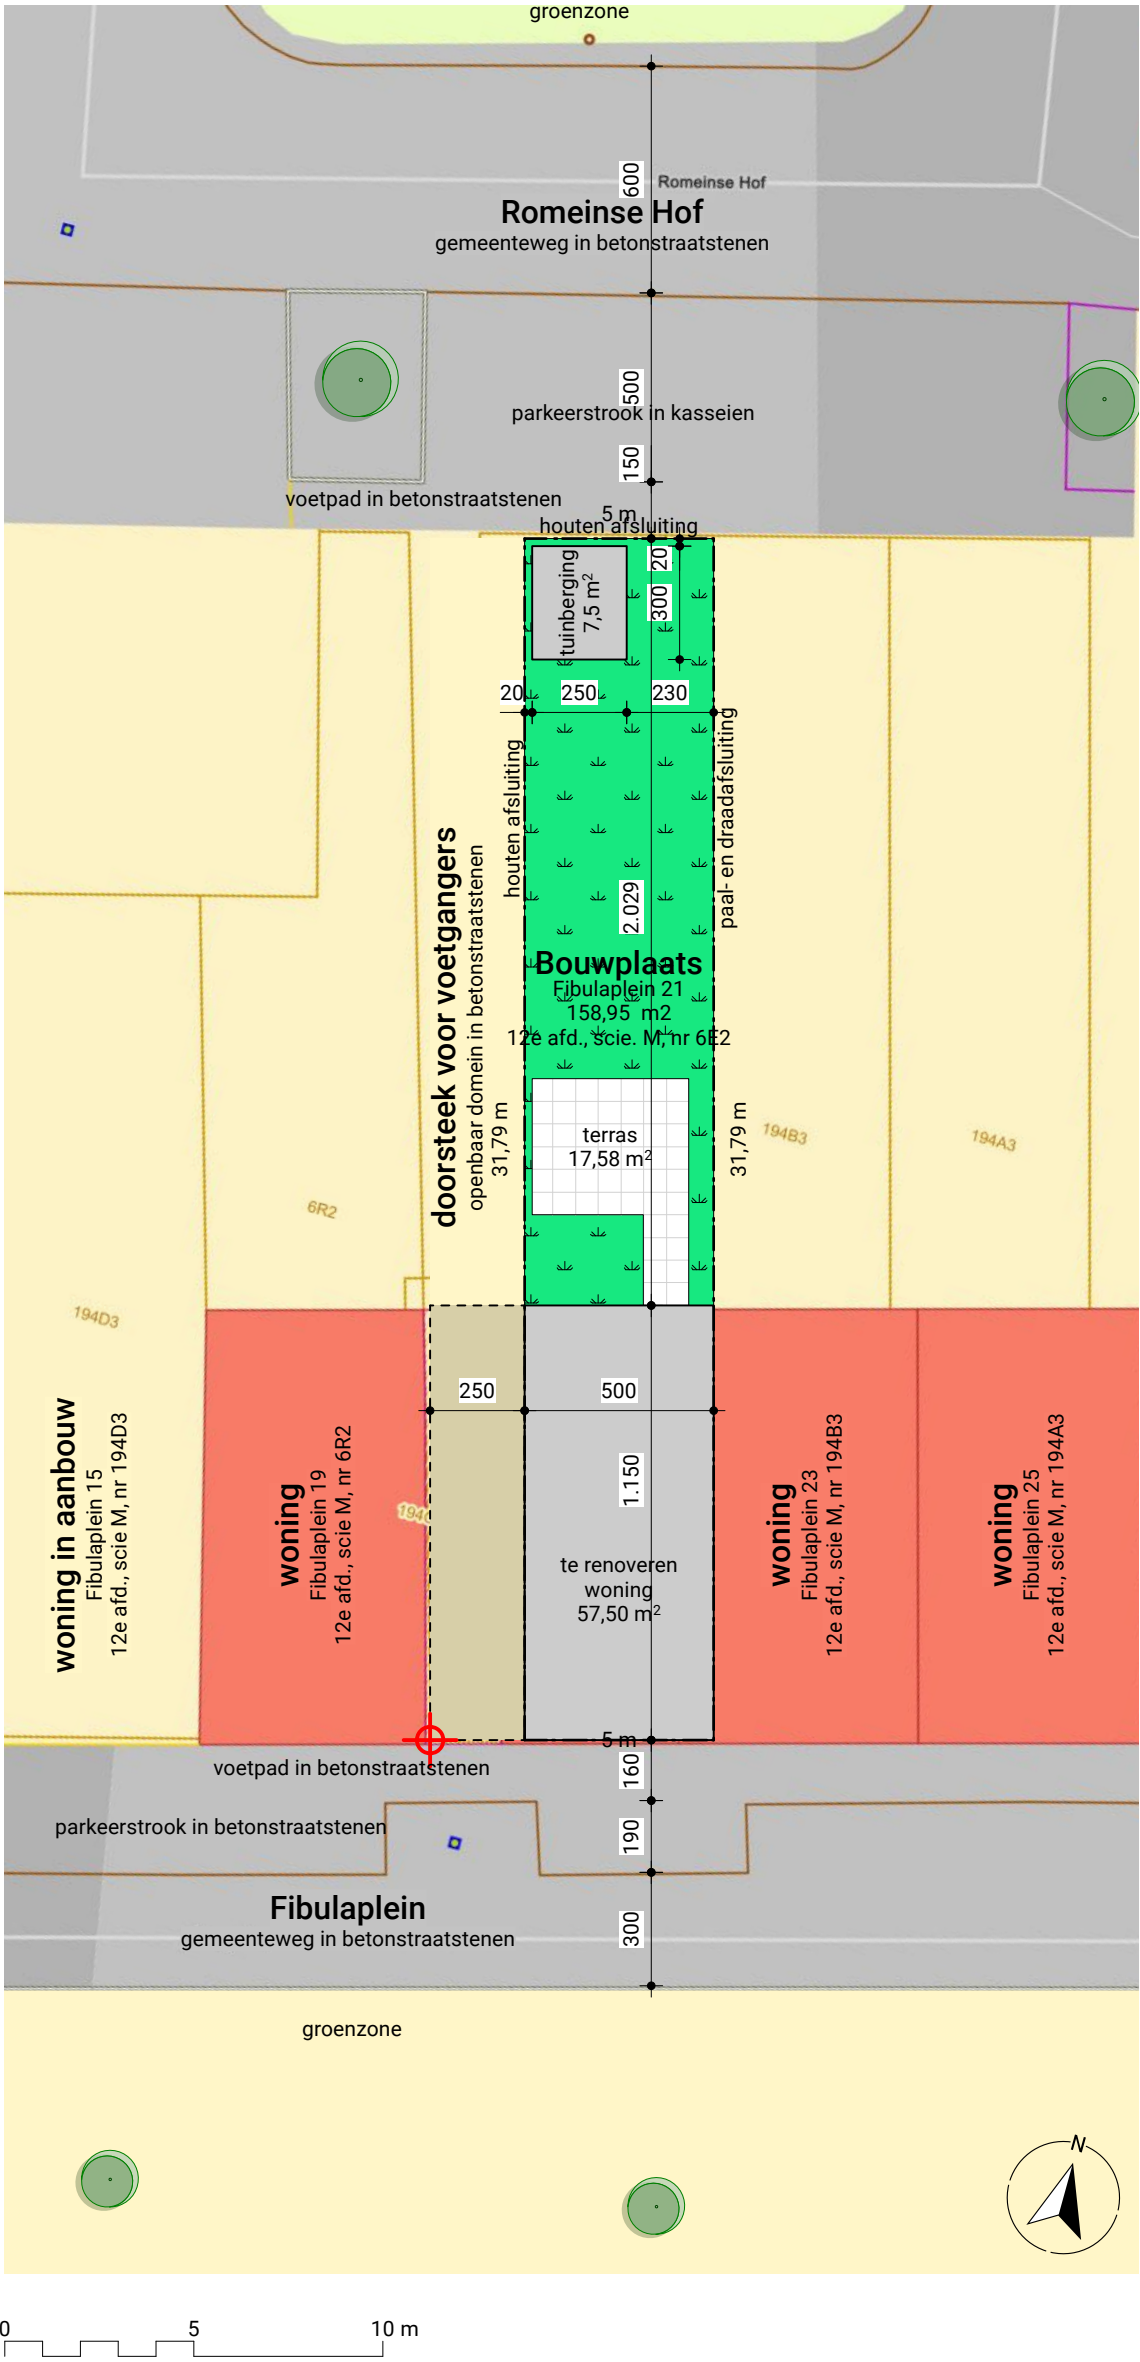

# Architects for Future

|   |                                                             |              |
|---|-------------------------------------------------------------|--------------|
| NP_25_04                                                                                              | OPTOPPEN VAN EEN RIJWONING                                  | schaal 1:200 |
| Omgevingsaanvraag                                                                                     | Inplantingsplan - nieuwe toestand                           | versie 1.0   |
| Opdrachtgever                                                                                         | - -                                                         | 19/12/2025   |
| Bouwplaats                                                                                            | Fibulaplein 21 - 9000 Gent - 12e afdeling, sectie M, nr 6e2 |              |
| www.architectsforfuture.be   De Haan (Eveline Pattyn)   Lede (Kurt Stammeleer)   Zulte (Niko Pauwels) |                                                             |              |