


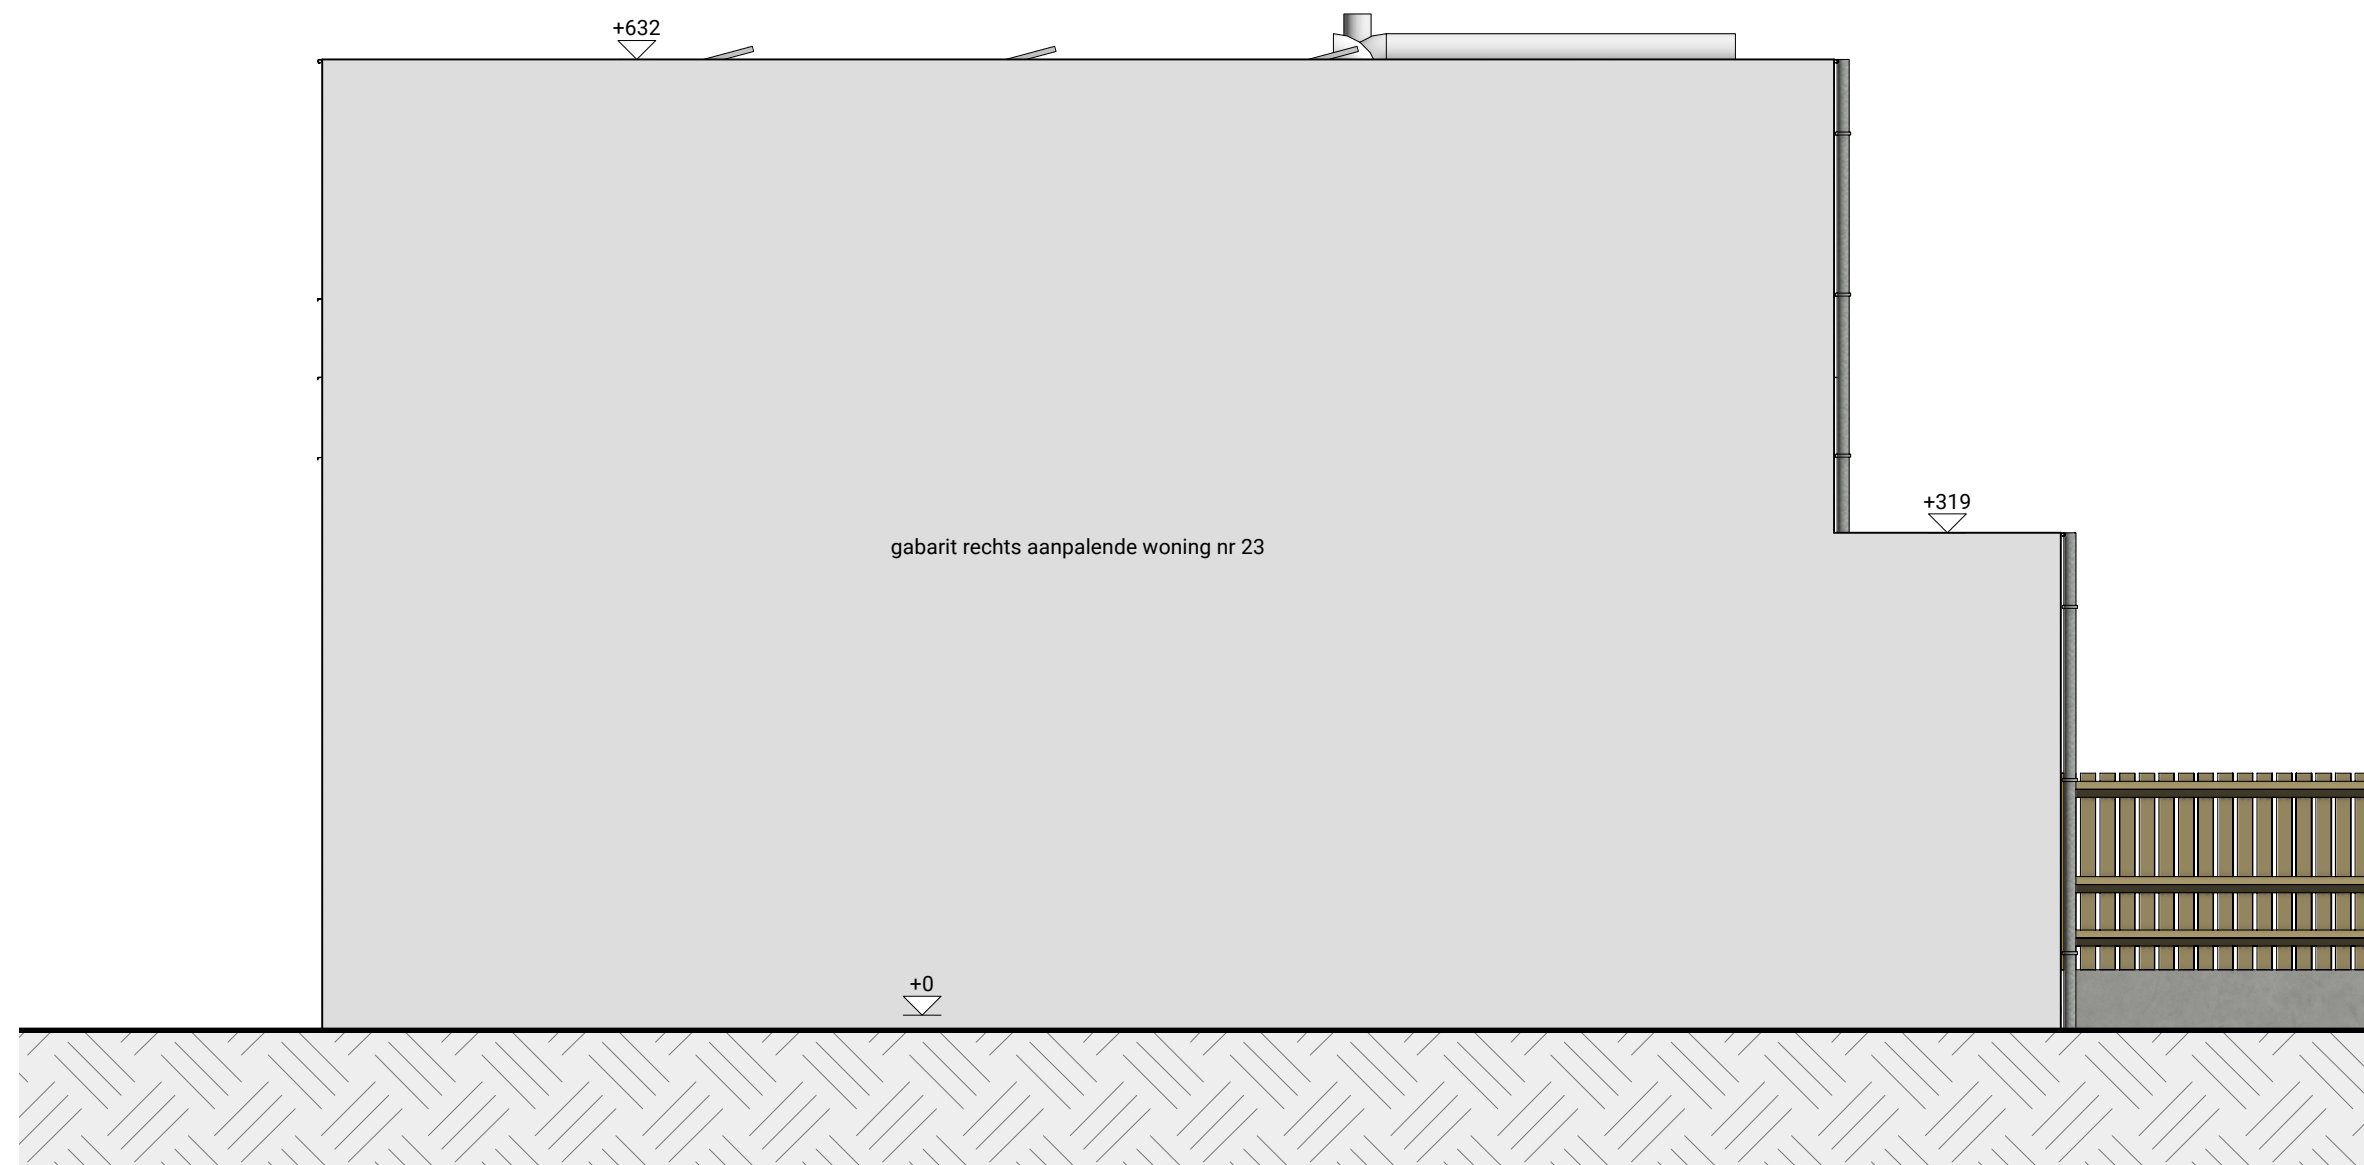

0 1 2 3 4 5 m

Architects for Future

NP_25_04

OPTOPPEN VAN EEN RIJWONING

Omgevingsaanvraag

Rechter zijgevelaanzicht - nieuwe toestand

schaal 1:50

Opdrachtgever

- -

versie 1.0

Bouwplaats

Fibulaplein 21 - 9000 Gent - 12e afdeling, sectie M, nr 6e2

19/12/2025

www.architectsforfuture.be | De Haan (Eveline Pattyn) | Lede (Kurt Stammeleer) | Zulte (Niko Pauwels)