


ZIE BIJZONDERE
VOORWAARDE(N)

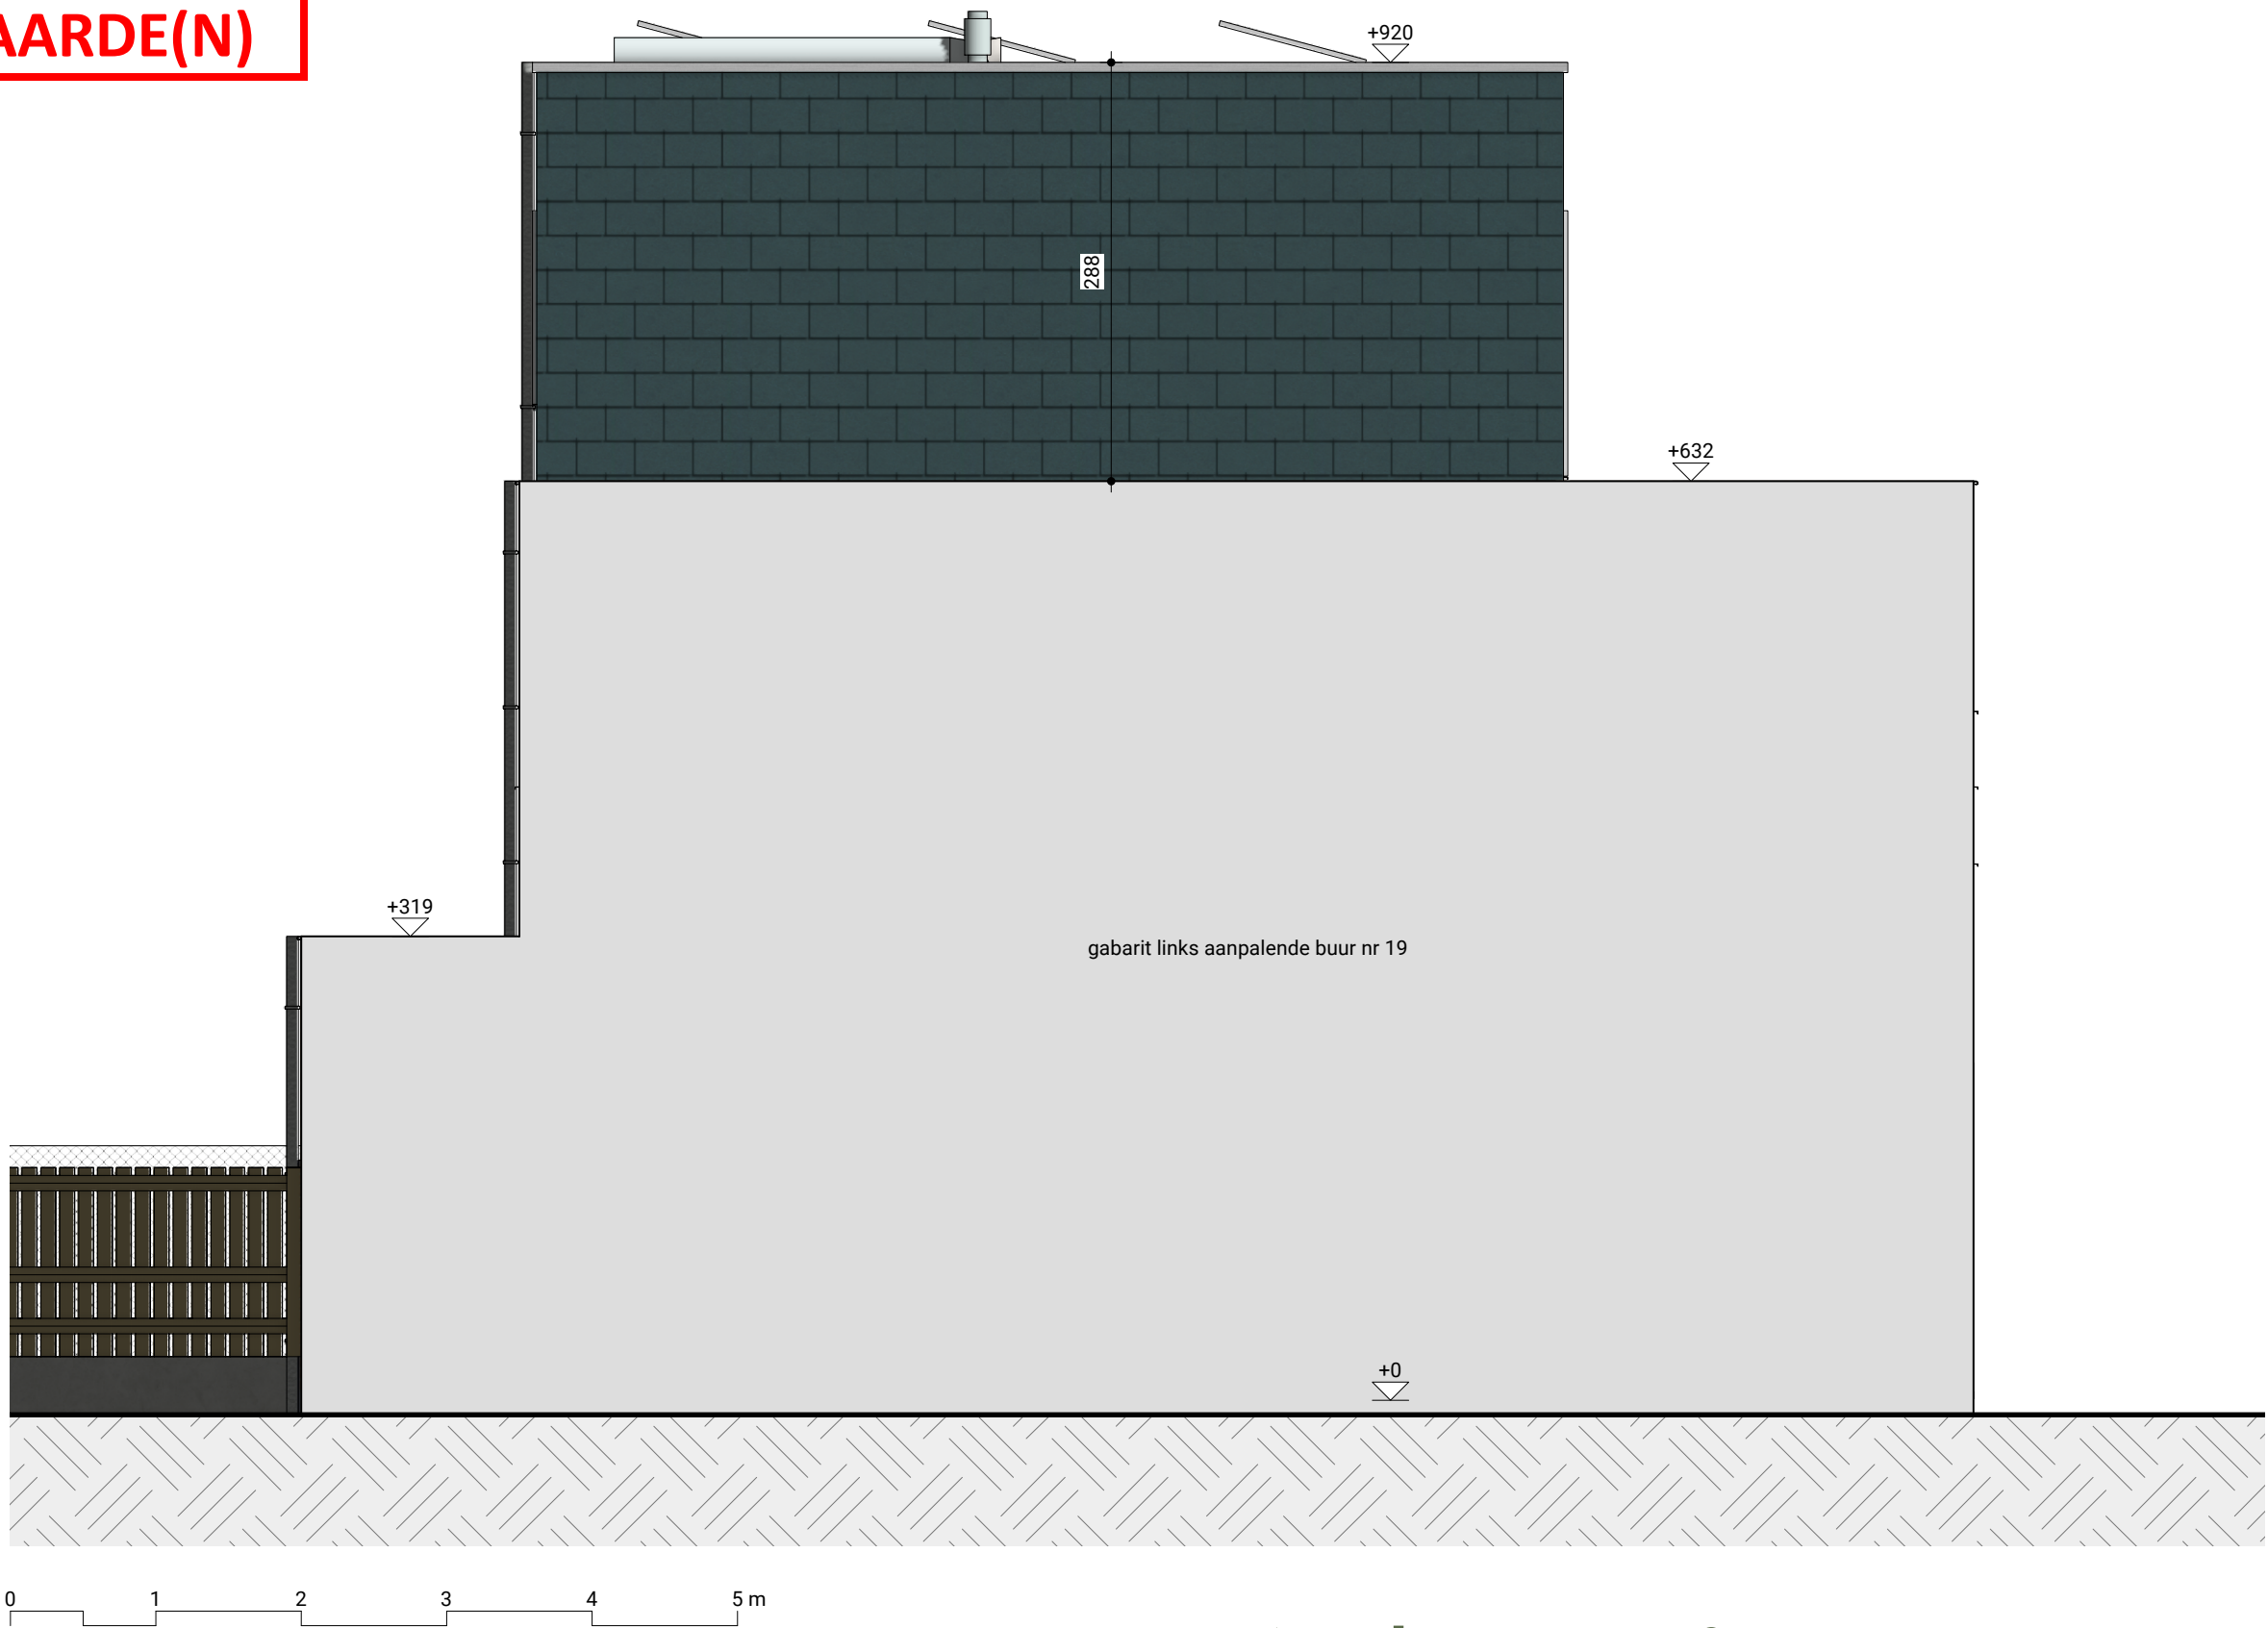

Architects for Future

NP_25_04	OPTOPPEN VAN EEN RIJWONING	schaal 1:50
Omgevingsaanvraag	Linker zijgevelaanzicht - nieuwe toestand	versie 1.0
Opdrachtgever	- -	19/12/2025
Bouwplaats	Fibulaplein 21 - 9000 Gent - 12e afdeling, sectie M, nr 6e2	
www.architectsforfuture.be De Haan (Eveline Pattyn) Lede (Kurt Stammeleer) Zulte (Niko Pauwels)		