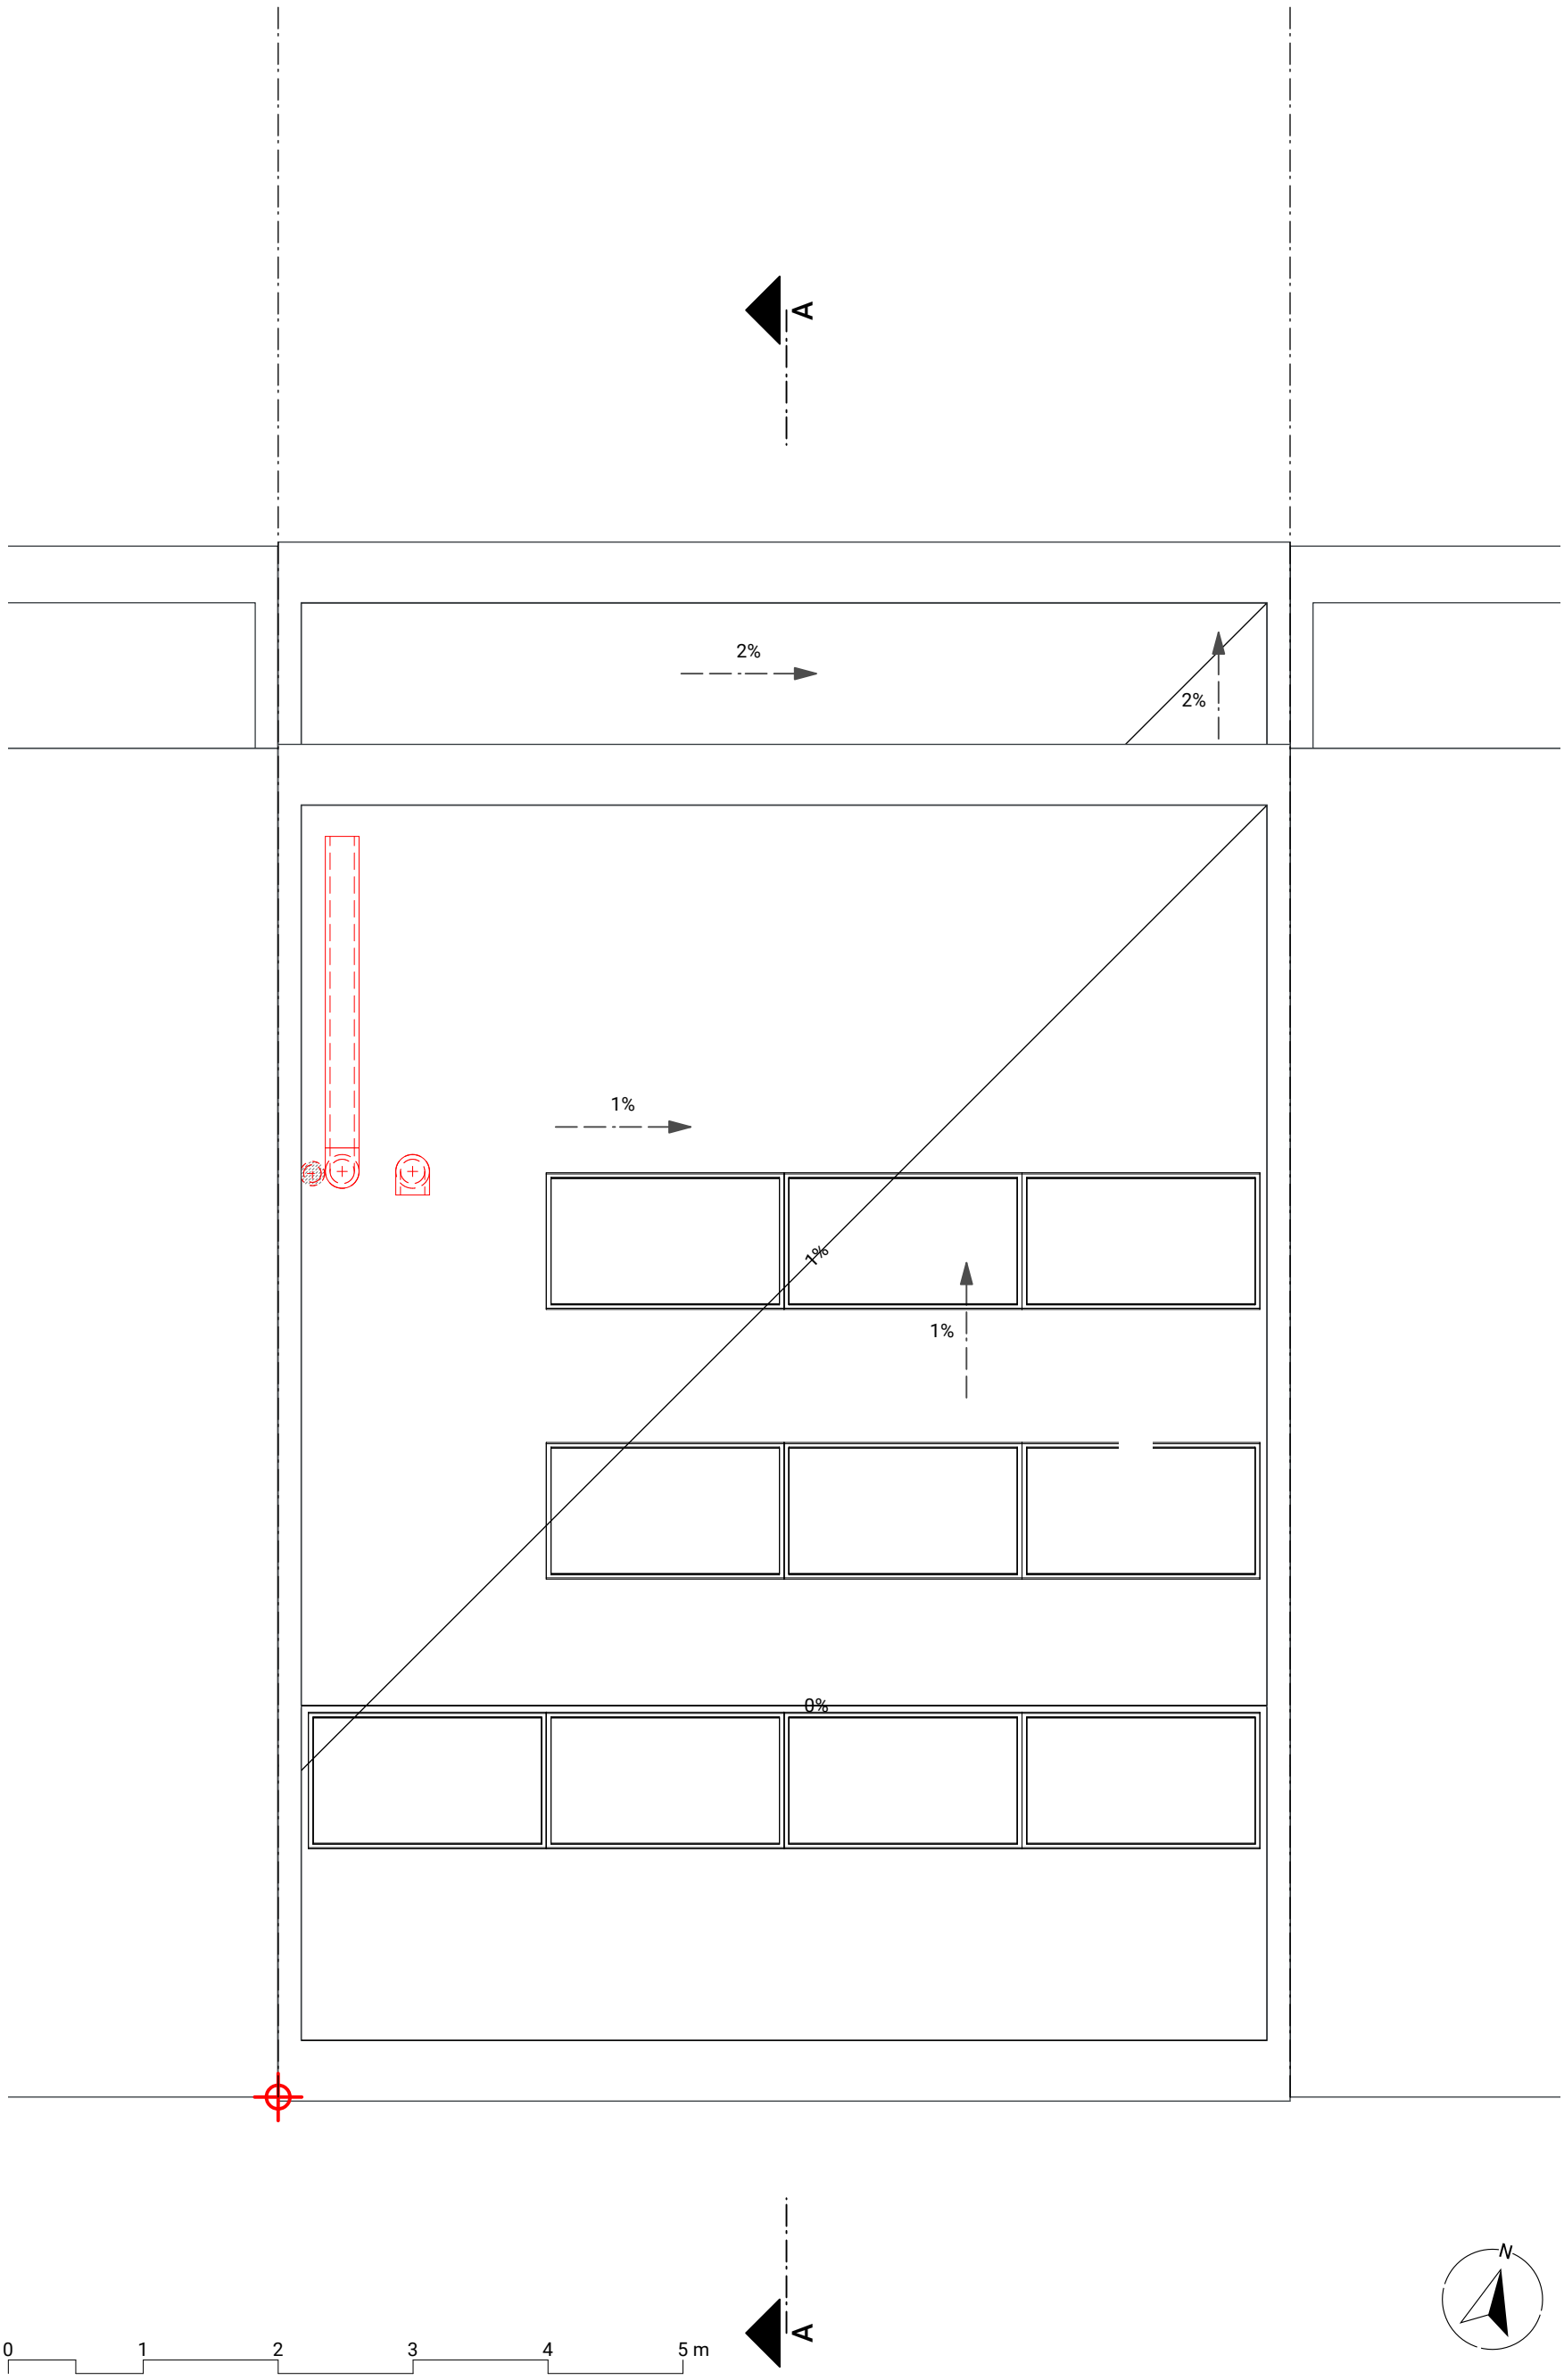

Architects for Future

NP_25_04	**OPTOPPEN VAN EEN RIJWONING**	
Omgevingsaanvraag	Grondplan tweede verdieping - nieuwe toestand	schaal 1:50
Opdrachtgever	- -	versie 1.0
Bouwplaats	Fibulaplein 21 - 9000 Gent - 12e afdeling, sectie M, nr 6e2	19/12/2025

www.architectsforfuture.be | De Haan (Eveline Pattyn) | Lede (Kurt Stammeleer) | Zulte (Niko Pauwels)