


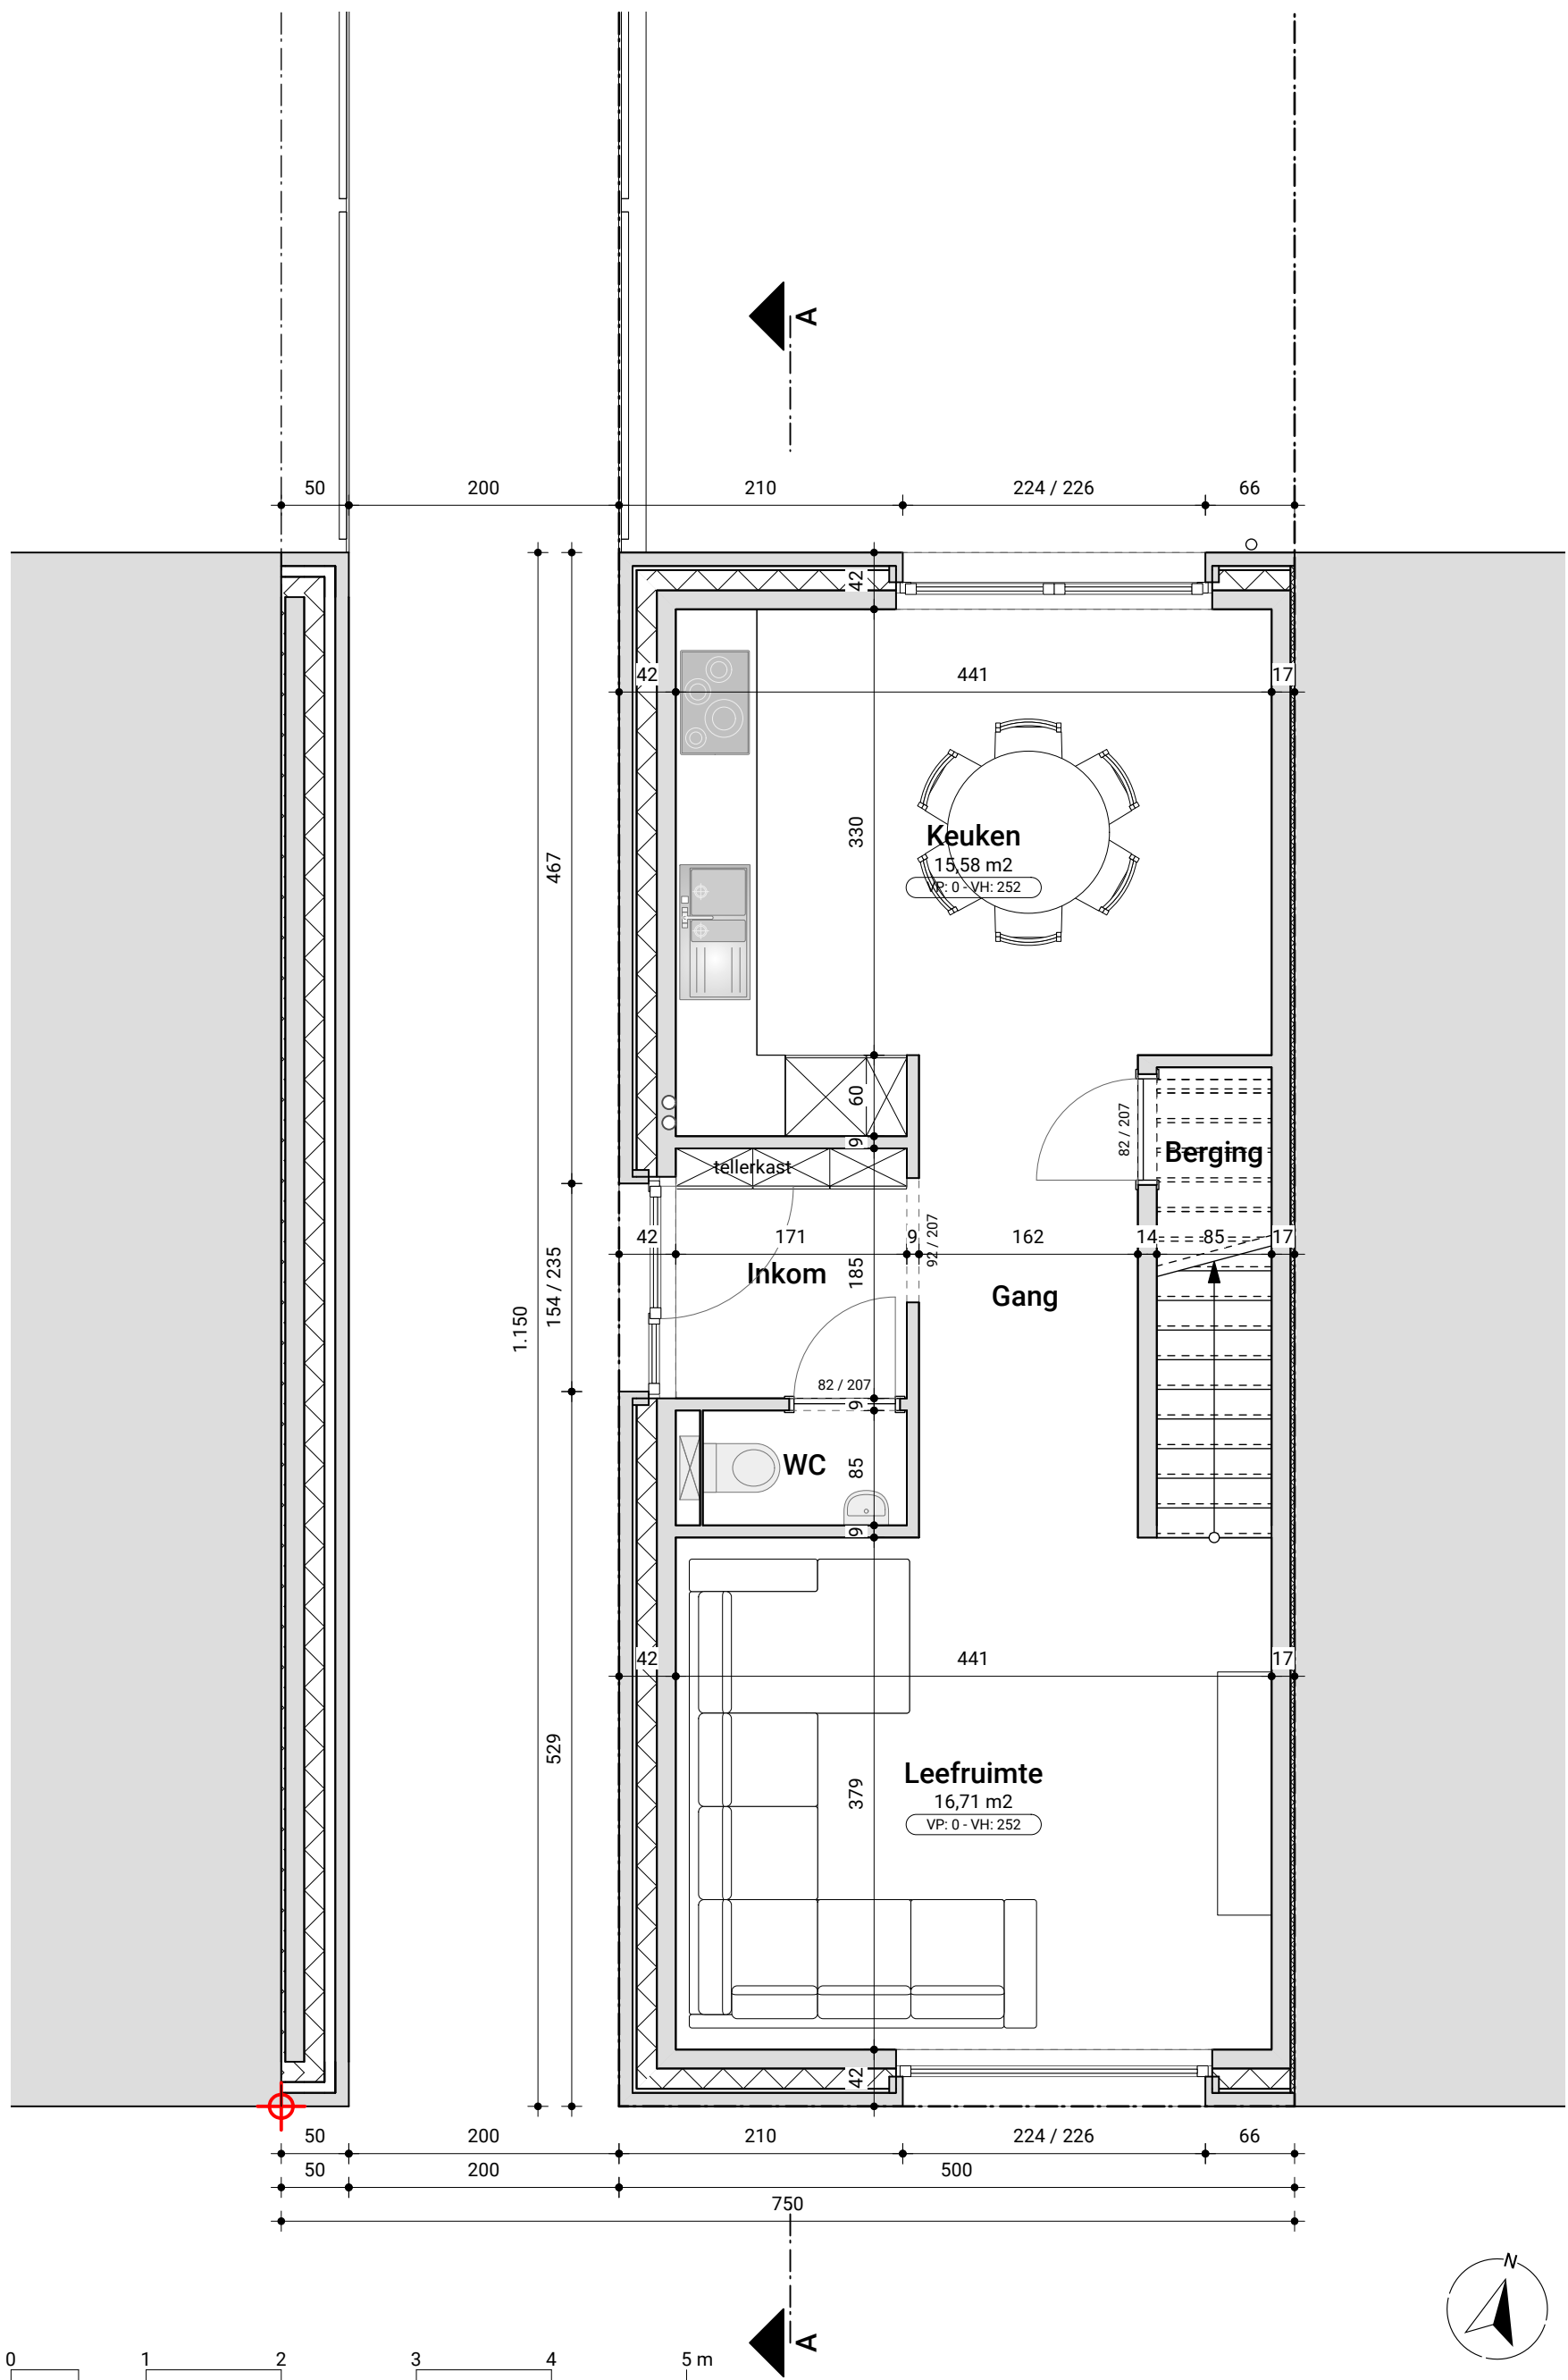

Architects for Future

NP_25_04

OPTOPPEN VAN EEN RIJWONING

Omgevingsaanvraag

Grondplan gelijkvloers - nieuwe toestand

Opdrachtgever

- -

Bouwplaats

Fibulaplein 21 - 9000 Gent - 12e afdeling, sectie M, nr 6e2

www.architectsforfuture.be | De Haan (Eveline Pattyn) | Lede (Kurt Stammeleer) | Zulte (Niko Pauwels)

schaal 1:50

versie 1.0

19/12/2025