


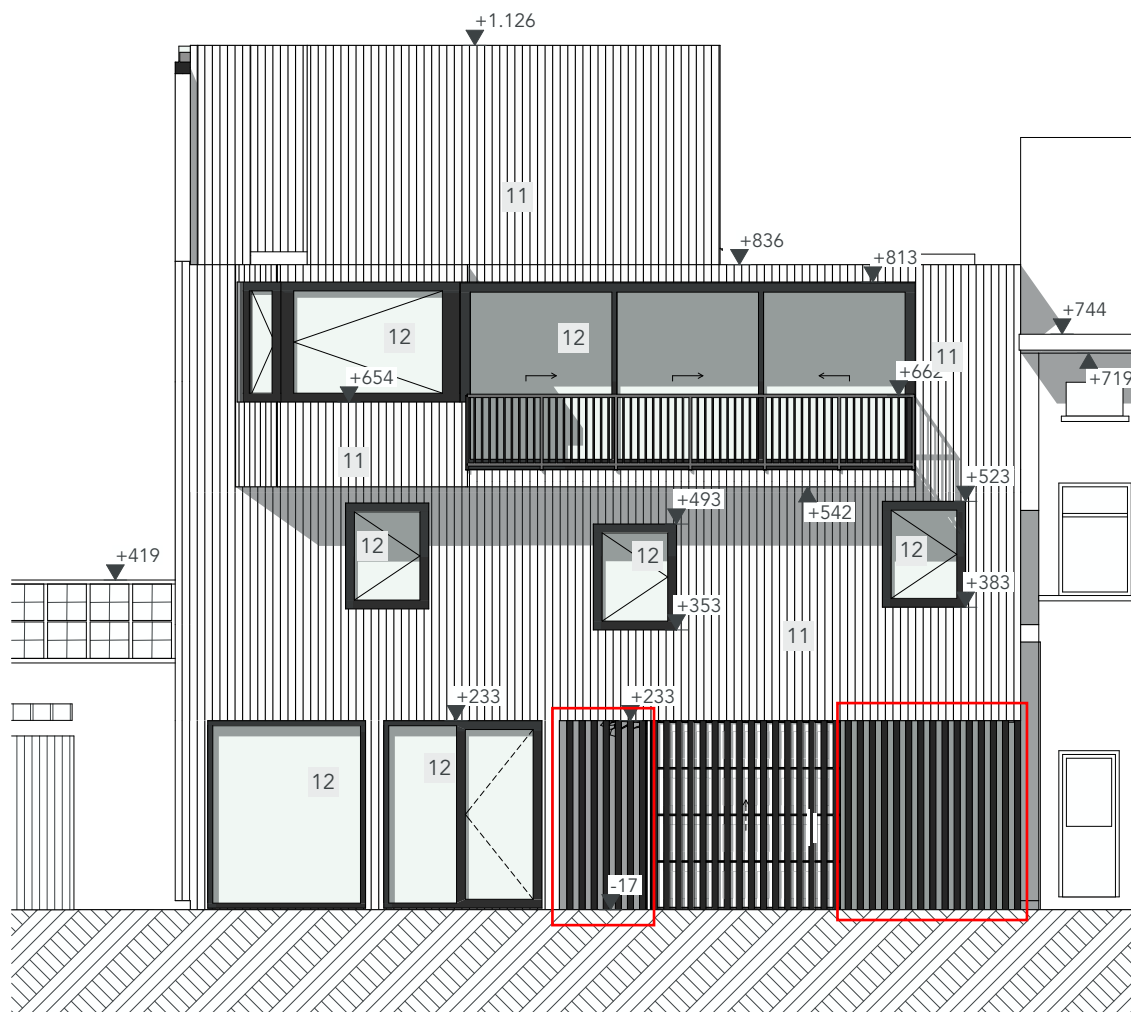

0 1 2 3 4
NT Voorgevel

Contact met de straat

De gelijkvloerse gevel voorzien van spijltjes moet voldoende contact met de straat mogelijk maken. Hierbij dient de afstand tussen de spijltjes doorzichtig voorzien te worden en kunnen deze niet opgevuld worden. Het voorzien van een raampartij is hier wel mogelijk. De zone van de garagepoort mag wel gesloten voorzien worden.

**ZIE BIJZONDERE
VOORWAARDE(N)**

DOSSIER 2520_STEE29	TEKENAAR IT	BOUWHEER Naam opdrachtgever Straat opdrachtgever Stad opdrachtgever Telefoon opdrachtgever	ARCHITECT Atelier Detail BVBA Ijzerweglaan 5 9050 Gent 09/278.55.67 info@atelierdetail.be 	
FASE BOUWAANVRAAG				
ONTWERP NIEUWBOUW VAN EEN RIJWONING + KANTOOR		BOUWPLAATS Steenhouwersstraat 29 9050 Gent 20e afd. sec.: A, nr.:182Y	INHOUD NT Voorgevel	
			SCHAAL 1:100	DATUM 20/01/2024